

Тернопільський національний педагогічний університет імені Володимира Гнатюка
Факультет мистецтв
Кафедра образотворчого мистецтва, дизайну та методики їх викладання

КВАЛІФІКАЦІЙНИЙ ПРОЕКТ

на тему:

"Сучасний будинок у лісовій місцевості як приклад еко-мінімалістичної архітектури"

АЛЬБОМ 1


Креслення марк ОК, АР

Виконала: студентка 4 курсу, групи ДС-46
напрямку підготовки 0.22 "Дизайн"
Карпінська Вікторія
Керівник: Тобілевич Г.М.
Консультант: Нетриб'як М.М.

Тернопіль 2026

УЗГОДЖЕНО			
Інв. № ориг.	Підпис та дата	Взам.інв.№	


УЗГОДЖЕНО					
Інв. № ориг.	Підпис та дата	Взам.інв.№			

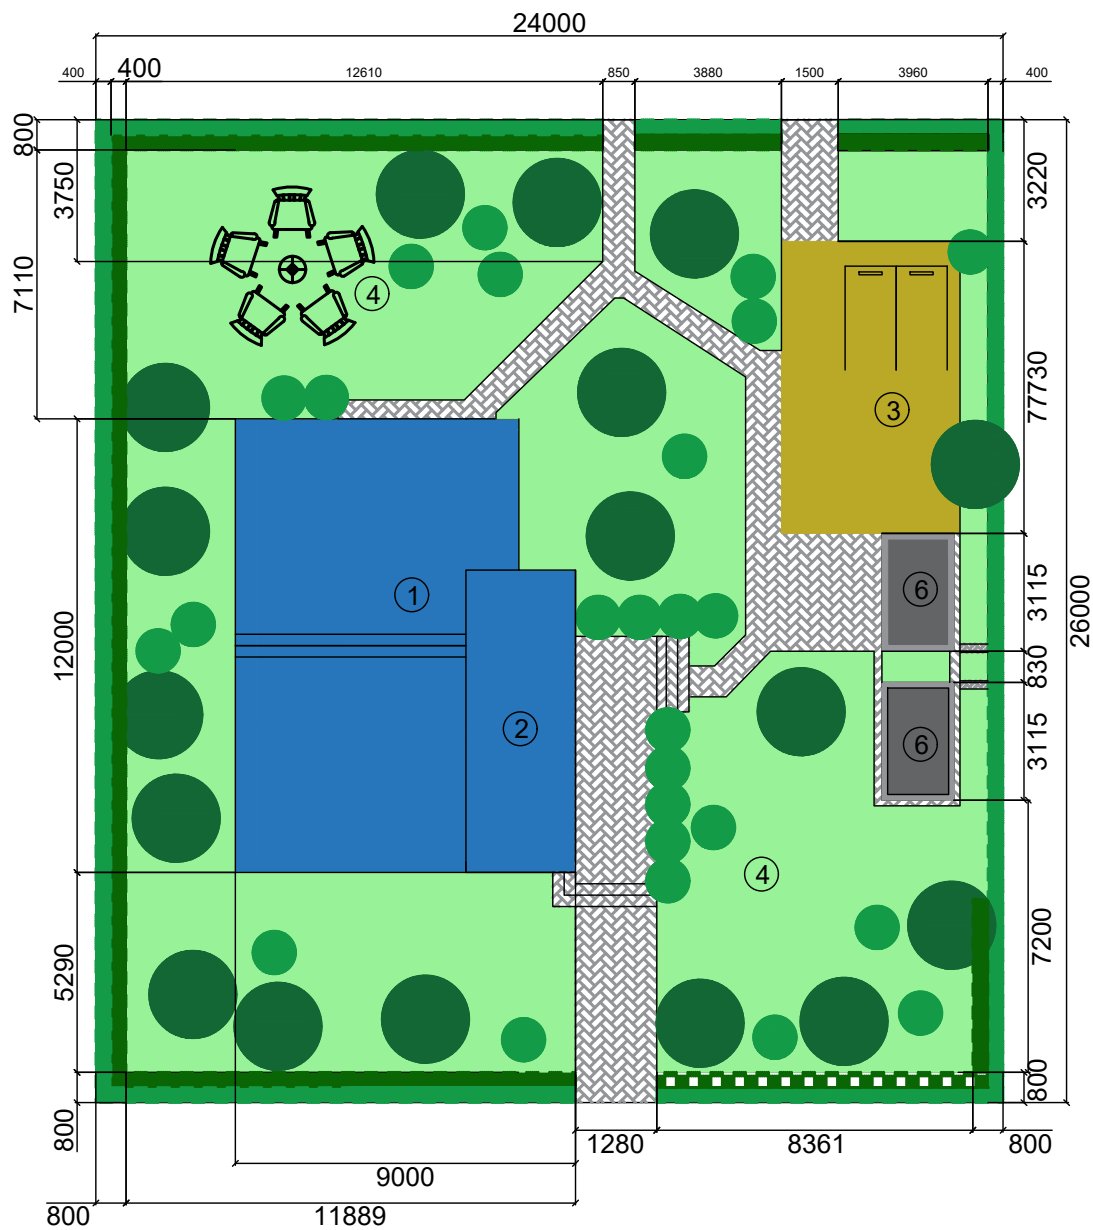

УМОВНІ ПОЗНАЧЕННЯ

- Житловий будинок, що проектується
- Господарські споруди, що проектуються
- Парковка, що проектується
- Газон
- Жива огорожа
- Декоративне дерево
- Декоративний кущ


СИТУАЦІЙНИЙ ПЛАН

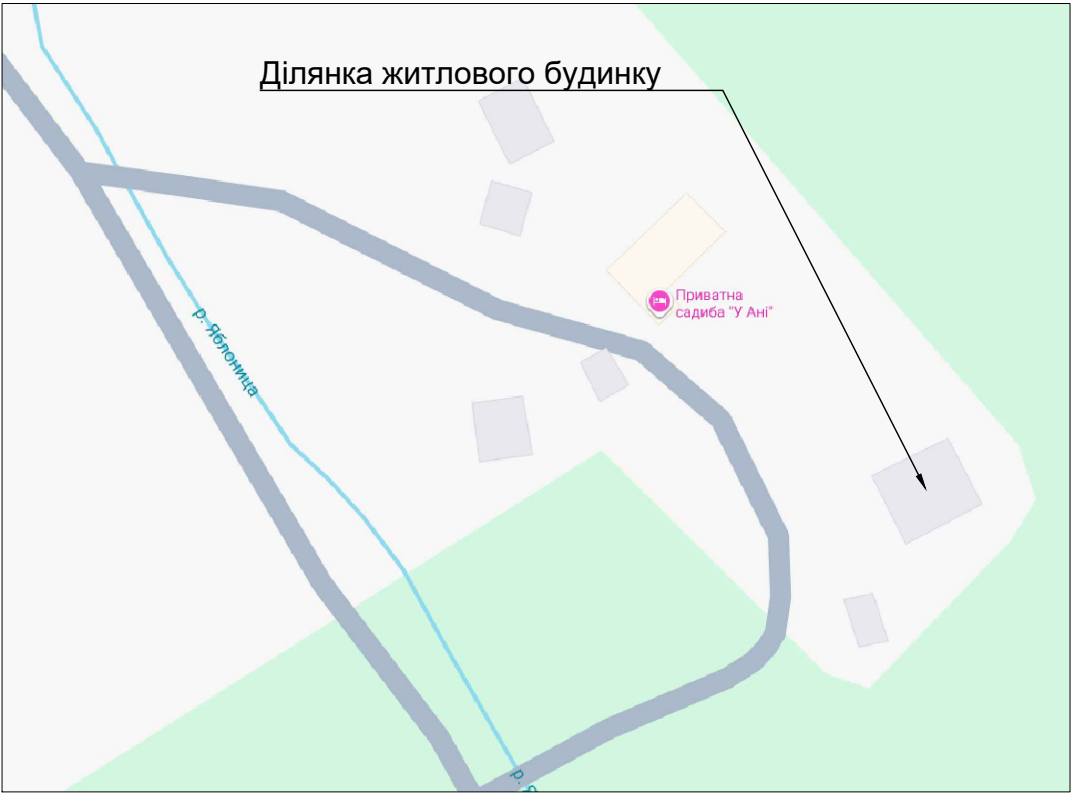

- ТЕП:
- 1. Площа ділянки - 624м²
 - 2. Площа будівлі - 123м²

ЕКСПЛІКАЦІЯ		
№	Найменування	Площа м²
1	Житловий будинок	123
2	Тераса	22
3	Парковка на 2 авто	36
4	Газон	90
5	Господарська споруда	12

						27.05.2026-ОК-1				
						Дизайн-проект індивідуального житлового будинку				
Зм.	Кільк.	Арк.	№ док.	Підп.	Дата	М 1:75	Стадія	Аркуш	Аркушів	
							ДП	2	16	
Розробив	Карпінська В						Кафедра образотворчого мистецтва, дизайну та методики їх викладання ТНПУ ім. В.Гнатюка			
Перевірів	Нетриб'як М.									
Н.контроль										
Голов. спец						Генплан. Розбивочний план. План благоустрою				

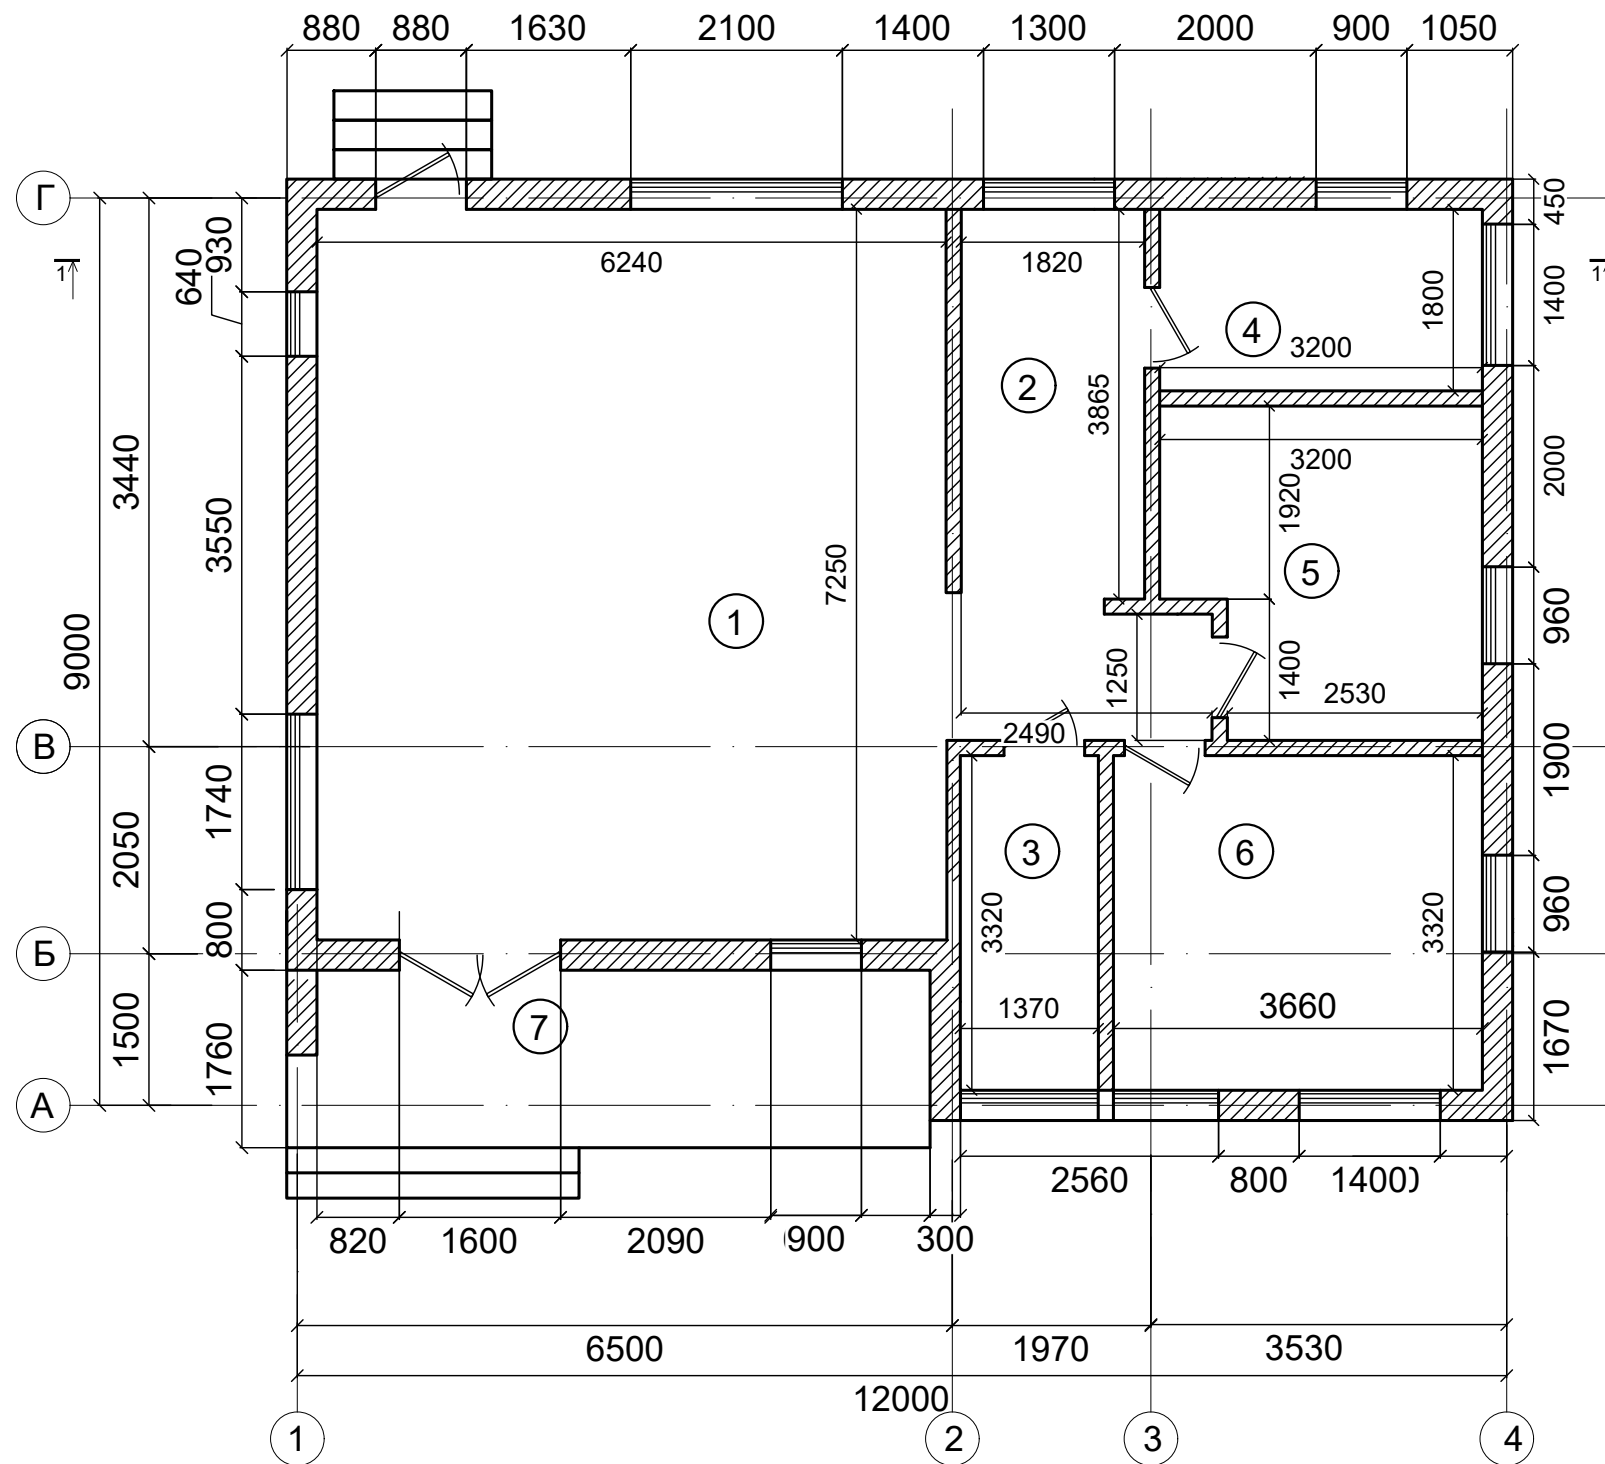



ЕКСПЛІКАЦІЯ ПРИМІЩЕНЬ		
№	Найменування	Площа м²
1	Вітальня + кухня	45.2
2	Передпокій	10
3	Технічне приміщення	4.5
4	Санвузол	6
5	Спальня 1	12.2
6	Спальня 2	9.7
7	Тераса	11
Всього:		98.6

- Примітки:
- Рівень чистої підлоги першого поверху прийнято 0.000.
 - Товщина зовнішніх стін - 300 мм.
 - Товщина внутрішніх перегородок - 120 мм.
 - Розміри вказані без урахування оздоблення.
 - Висота стелі (від чистої підлоги): 2800 мм.
 - Опуск стелі в санвузлі та технічному приміщенні - 2600 мм.

Деталь "А" утеплення зовнішніх стін





						27.05.2026-ОК-2				
						Дизайн-проект індивідуального житлового будинку				
Зм.	Кільк.	Арк.	N док.	Підп.	Дата					
						М 1:75		Стадія	Аркуш	Аркушів
Розробив	Карпінська В							ДП	3	16
Перевірів	Нетриб'як М.									
Н.контроль						Ситуаційний план		Кафедра образотворчого мистецтва, дизайну та методики їх викладання ТНПУ ім. В.Гнатюка		
Голов. спец										

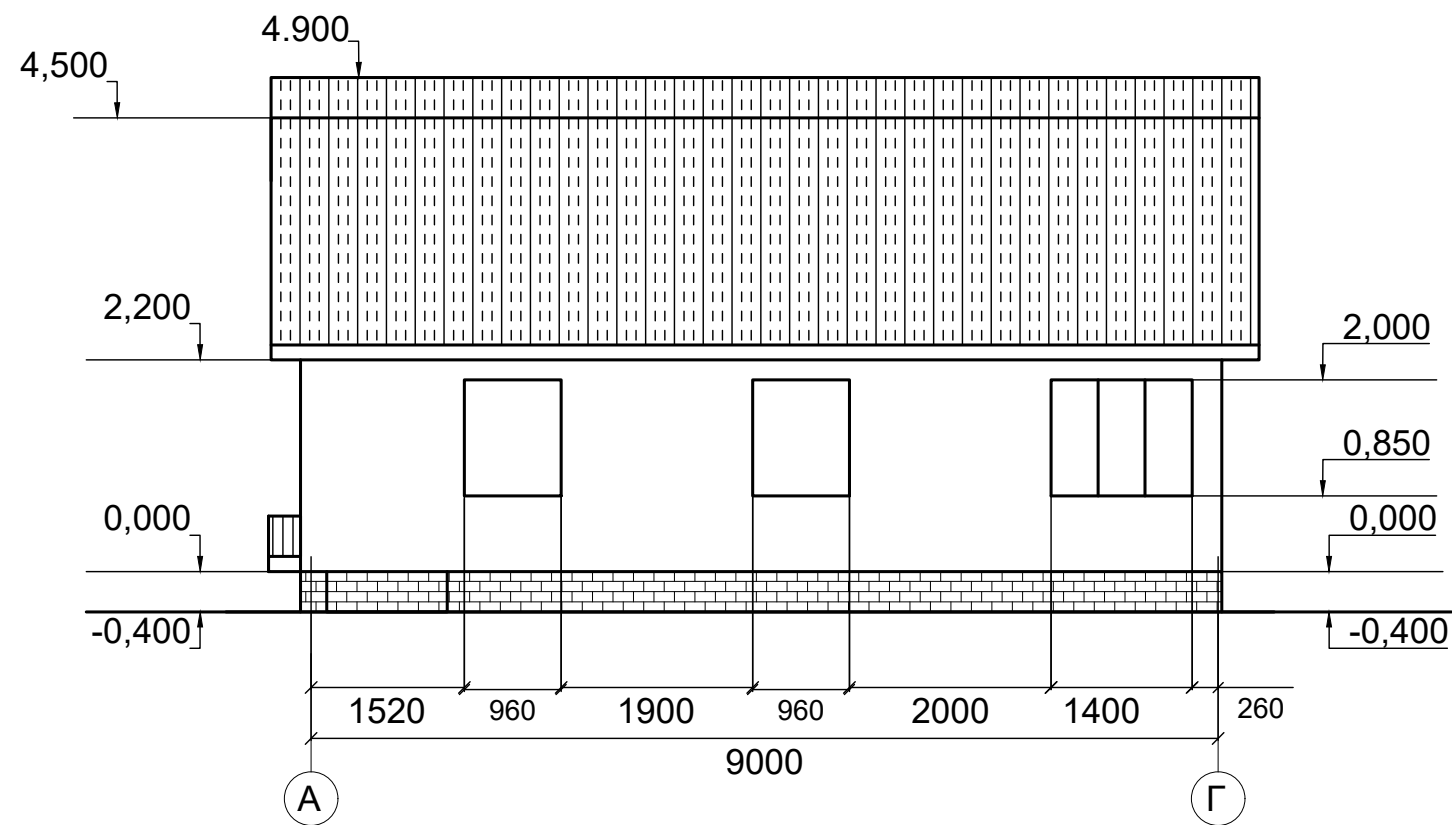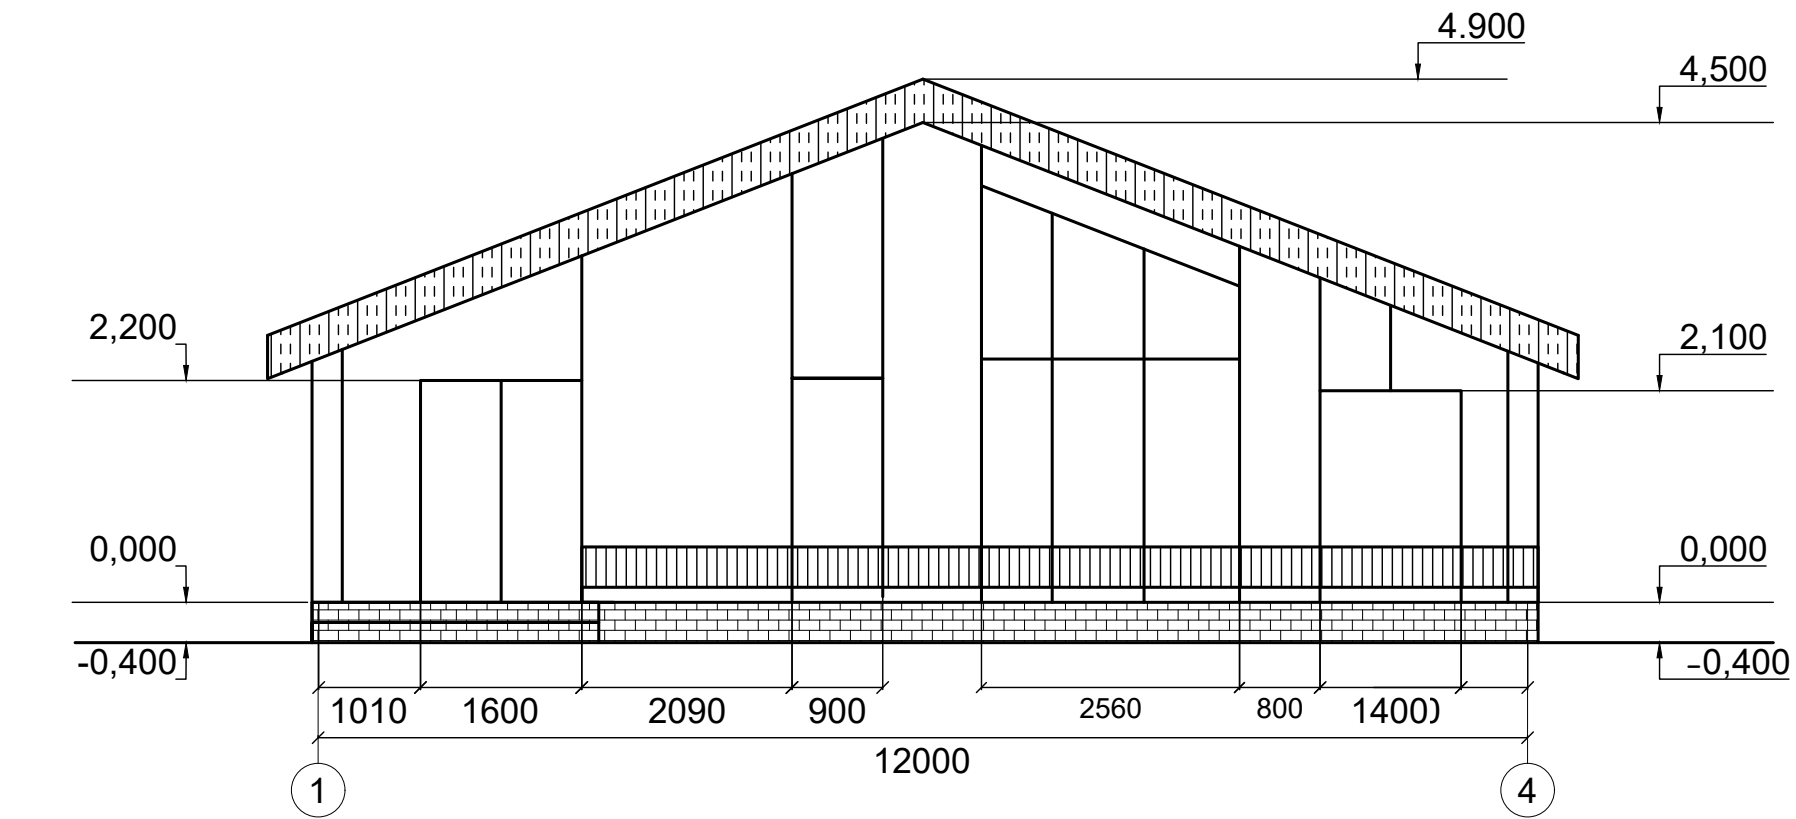

Примітки:

- Рівень чистої підлоги першого поверху прийнято 0.000.
- Товщина зовнішніх стін - 300 мм.
- Товщина внутрішніх перегородок - 120 мм.
- Розміри вказані без урахування оздоблення.

						27.05.2026-AP-1				
						Дизайн-проект індивідуального житлового будинку				
Зм.	Кільк.	Арк.	N док.	Підп.	Дата					
Розробив		Карпінська В				М 1:75		Стадія	Аркуш	Аркушів
Перевірив		Нетриб'як М.						ДП	4	16
Н.контроль						Фасади 1-4, А-Г		Кафедра образотворчого мистецтва, дизайну та методики їх викладання ТНПУ ім. В.Гнатюка		
Голов. спец										

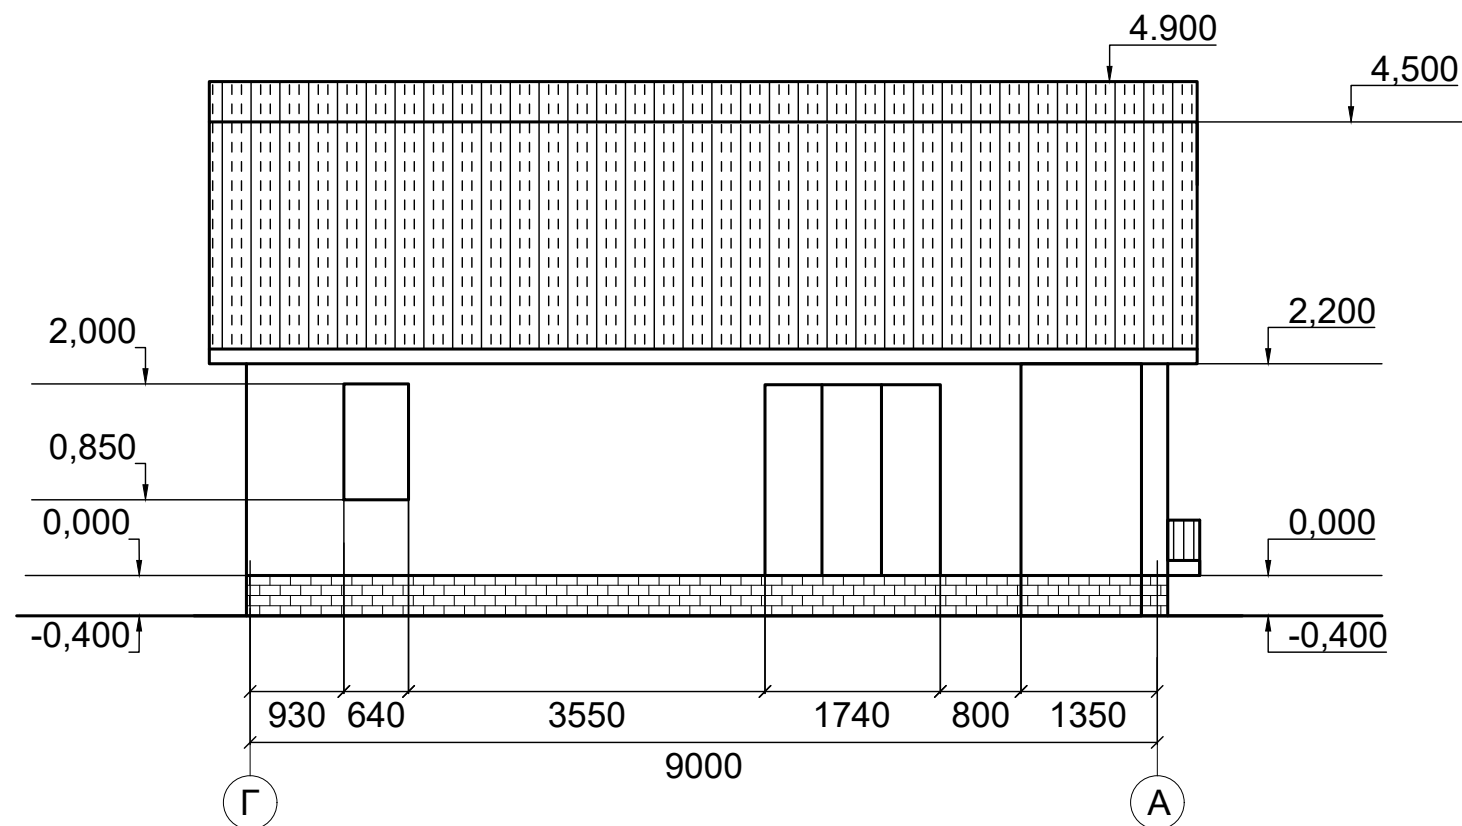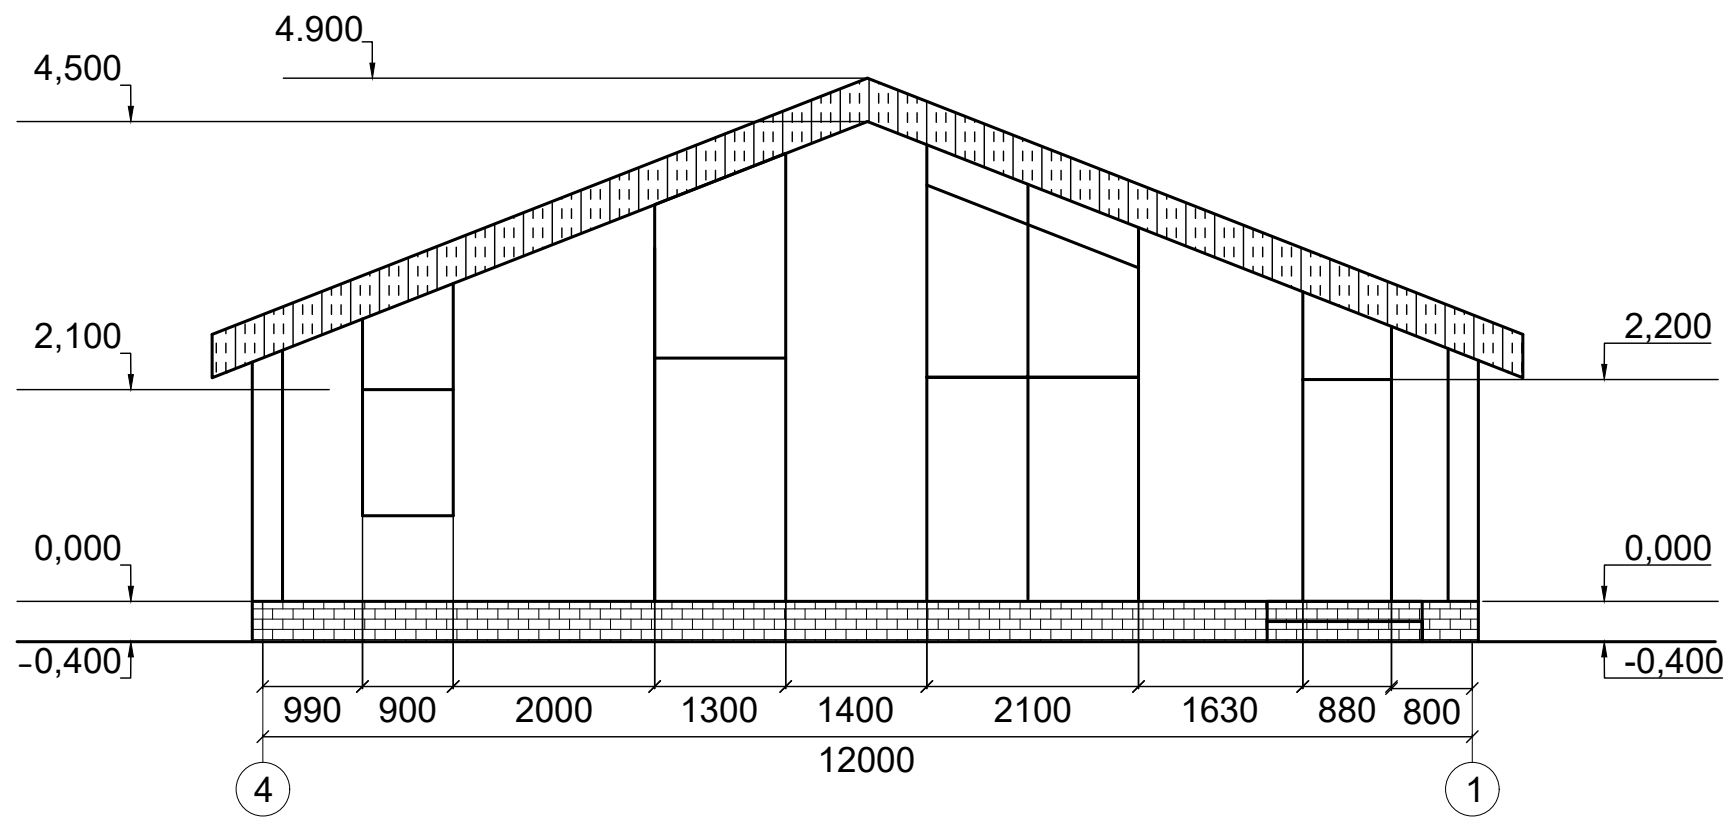

Примітки:


1. Рівень чистої підлоги першого поверху прийнято 0.000.
2. Товщина зовнішніх стін - 300 мм.
3. Товщина внутрішніх перегородок - 120 мм.
4. Розміри вказані без урахування оздоблення.

						27.05.2026-AP-2			
						Дизайн-проект індивідуального житлового будинку			
Зм.	Кільк.	Арк.	N док.	Підп.	Дата	М 1:75	Стадія	Аркуш	Аркушів
Розробив	Карпінська В						ДП	5	16
Перевірив	Нетриб'як М.								
Н.контроль									
Голов. спец						Фасади 4-1, Г-А	Кафедра образотворчого мистецтва, дизайну та методики їх викладання ТНПУ ім. В.Гнатюка		

Конструкція покрівлі	
Металочерепиця - 0.45 мм	
Обрешітка (дошка 100х25) - 25 мм	
Контробрешітка (брус 50х25) - 25 мм	
Гідроізоляційна плівка	
Кроквяна нога (брус 50х200) - 200 мм	
Утеплювач мінераловатний - 200 мм	
Пароізоляційна плівка	
Підшивка стелі (гіпсокартон) - 12.5 мм	


Конструкція зовнішньої стіни	
Декоративна штукатурка - 15 мм	
Утеплювач мінераловатний - 100 мм	
Газоблок (щільність D500) - 300 мм	
Внутрішня штукатурка - 100 мм	

Конструкція підлоги	
Ламінат/керамограніт - 10-12 мм	
Стяжка (армована сіткою) - 50мм	
Утеплювач (пінополістирол) - 50 мм	
Гідроізоляційна плівка	
Бетонна підготовка - 100 мм	
Ущільнений щебень - 100 мм	
Ущільнений ґрунт	

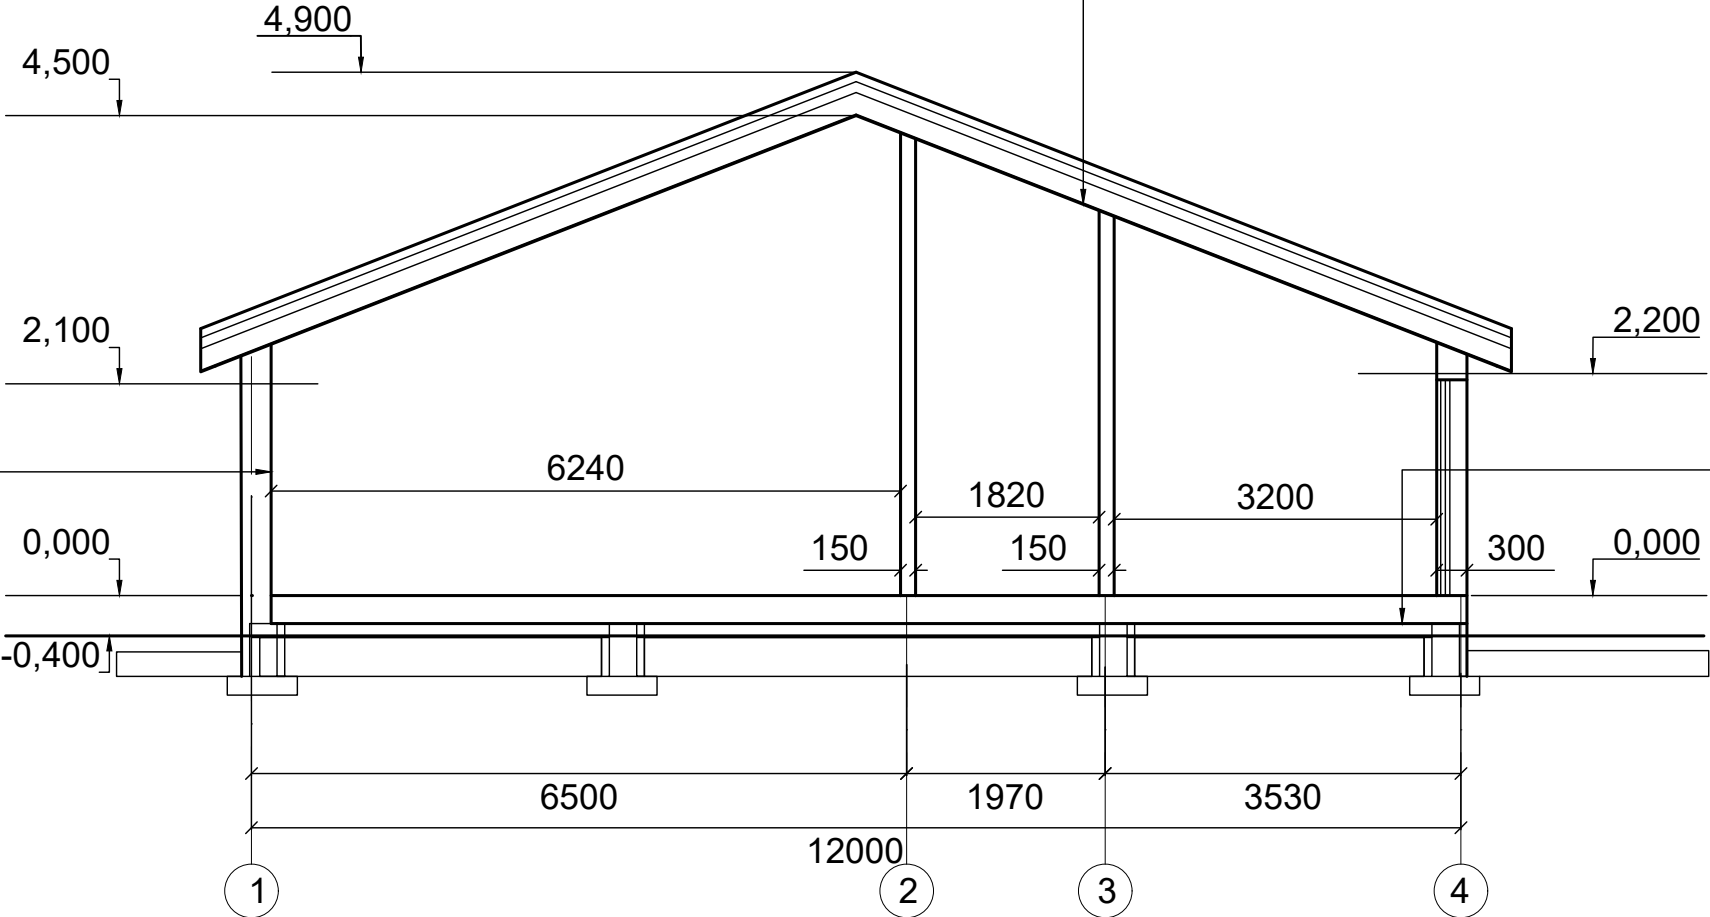

- Примітки:
- Рівень чистої підлоги першого поверху прийнято 0.000.
 - Товщина зовнішніх стін - 300 мм.
 - Товщина внутрішніх перегородок - 120 мм.
 - Розміри вказані без урахування оздоблення.

						27.05.2026-AP-3			
						Дизайн-проект індивідуального житлового будинку			
Зм.	Кільк.	Арк.	N док.	Підп.	Дата				
						М 1:75	Стадія	Аркуш	Аркушів
Розробив	Карпінська В						ДП	6	16
Перевірив	Нетриб'як М.								
Н.контроль						Розріз 1-1	Кафедра образотворчого мистецтва, дизайну та методики їх викладання ТНПУ ім. В.Гнатюка		
Голов. спец									

 

Взам.інв.№

- Підпис та дата**


Инв. № орг.

Зм.	Кільк.	Арк.	N док.	Підп.	Дата
Розробив		Карпінська В			
Перевірів		Нетриб'як М.			
Н.контроль					
Голов. спец					

Дизайн-проект індивідуального житлового будинку

Стадія	Аркуш	Аркушів
ДП	7	16



Кафедра образотворчого
мистецтва, дизайну та
методики їх викладання ТНПУ
ім. В.Гнатюка

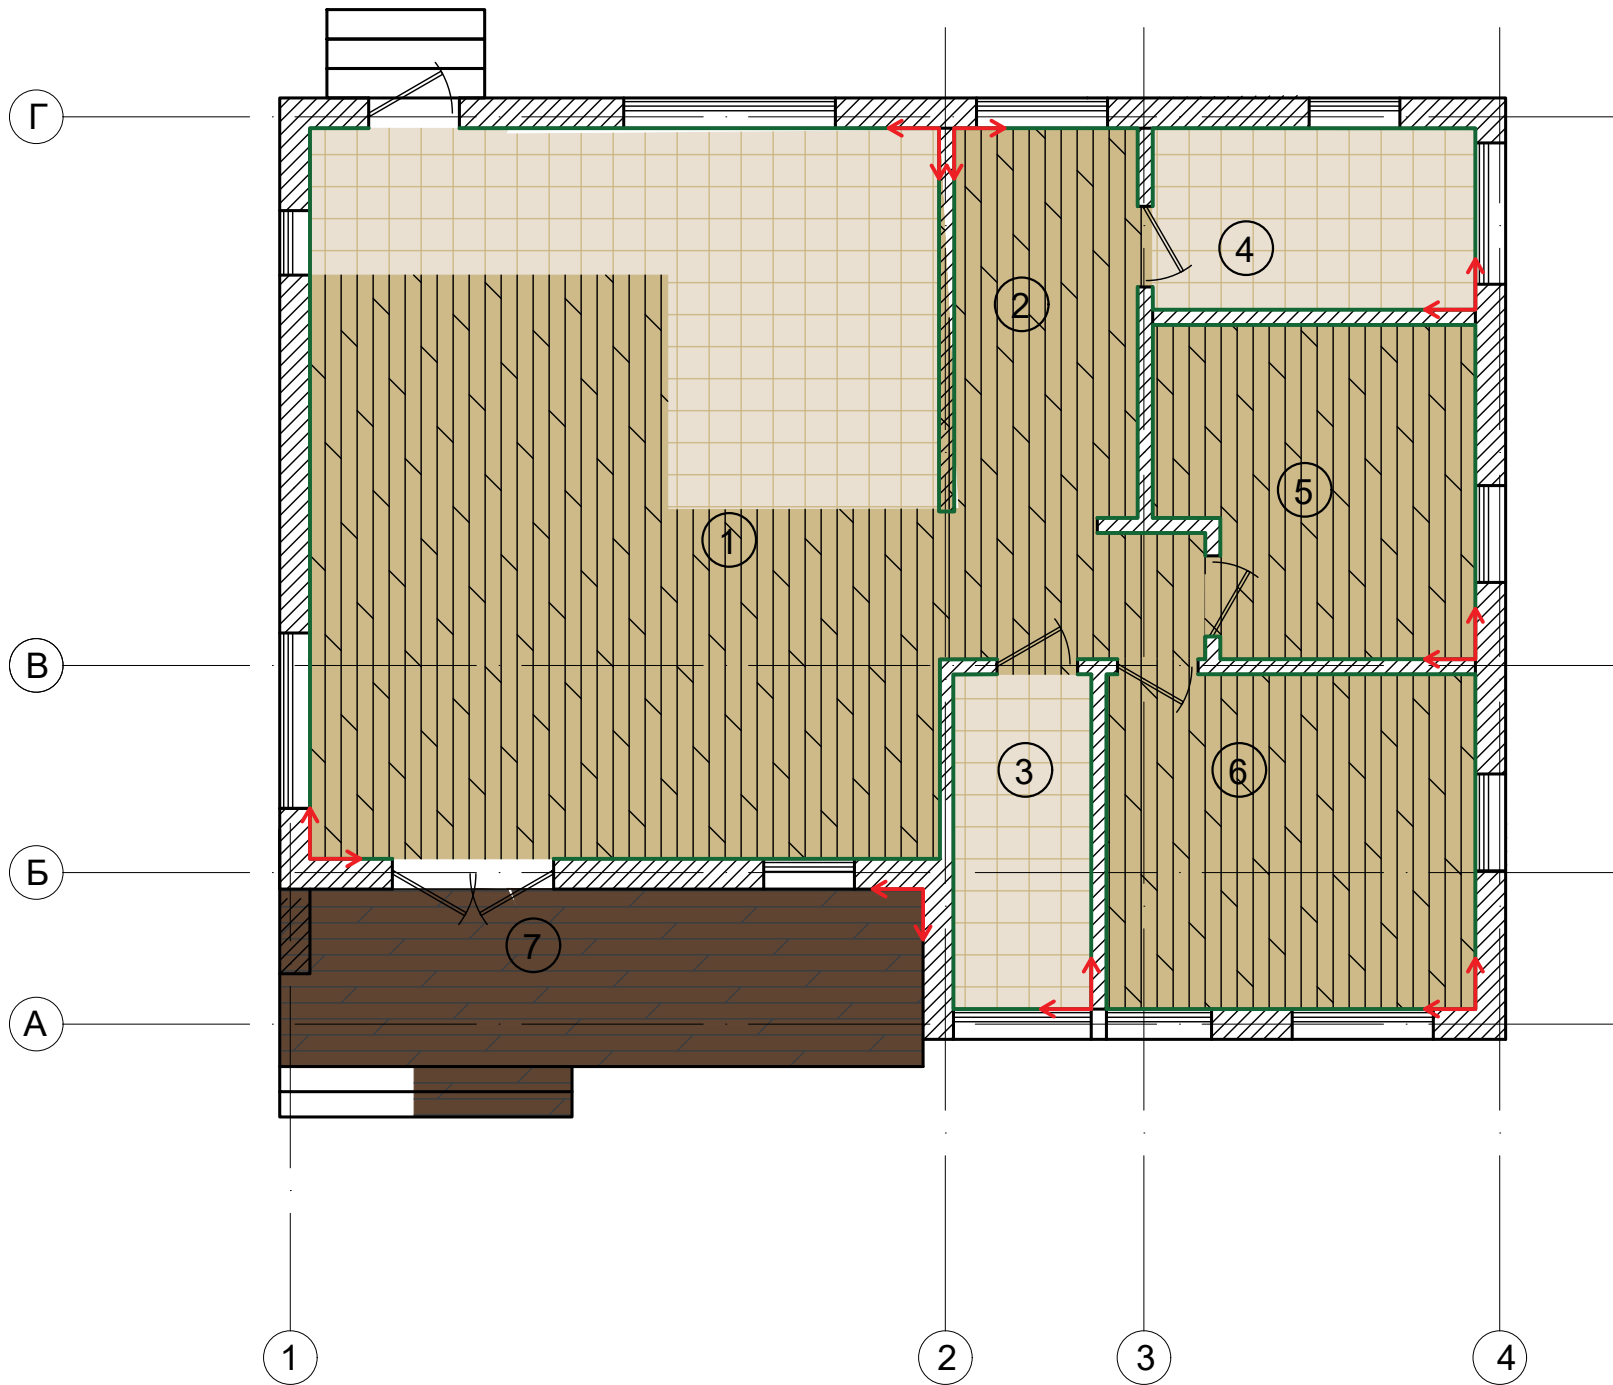

ЕКСПЛІКАЦІЯ ПРИМІЩЕНЬ		
№	Найменування	Площа м²
1	Вітальня + кухня	45.2
2	Передпокій	10
3	Технічне приміщення	4.5
4	Санвузол	6
5	Спальня 1	12.2
6	Спальня 2	9.7
7	Тераса	11
Всього:		98.6

- Примітки:
- Рівень чистої підлоги першого поверху прийнято 0.000.
 - Товщина зовнішніх стін - 300 мм.
 - Товщина внутрішніх перегородок - 120 мм.
 - Розміри вказані без урахування оздоблення.
 - Висота стелі (від чистої підлоги): 2800 мм.
 - Опуск стелі в санвузлі та технічному приміщенні - 2600 мм.


Специфікація матеріалів

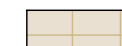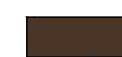-  Ламінат. Площа - 62 м²
-  Керамогранітна плитка. Площа - 14 м²
-  Терасна дошка (дерево). Площа - 12 м²

Умовні позначення

-  - Початок укладання підлоги
-  - Плінтус. Загальна довжина 78.6 м.п.

						27.05.2026-AP-5			
						Дизайн-проект індивідуального житлового будинку			
Зм.	Кільк.	Арк.	N док.	Підп.	Дата	М 1:75	Стадія	Аркуш	Аркушів
Розробив	Карпінська В.						ДП	8	16
Перевірів	Нетриб'як М.								
Н.контроль									
Голов. спец						План підлоги		Кафедра образотворчого мистецтва, дизайну та методики їх викладання ТНПУ ім. В.Гнатюка	

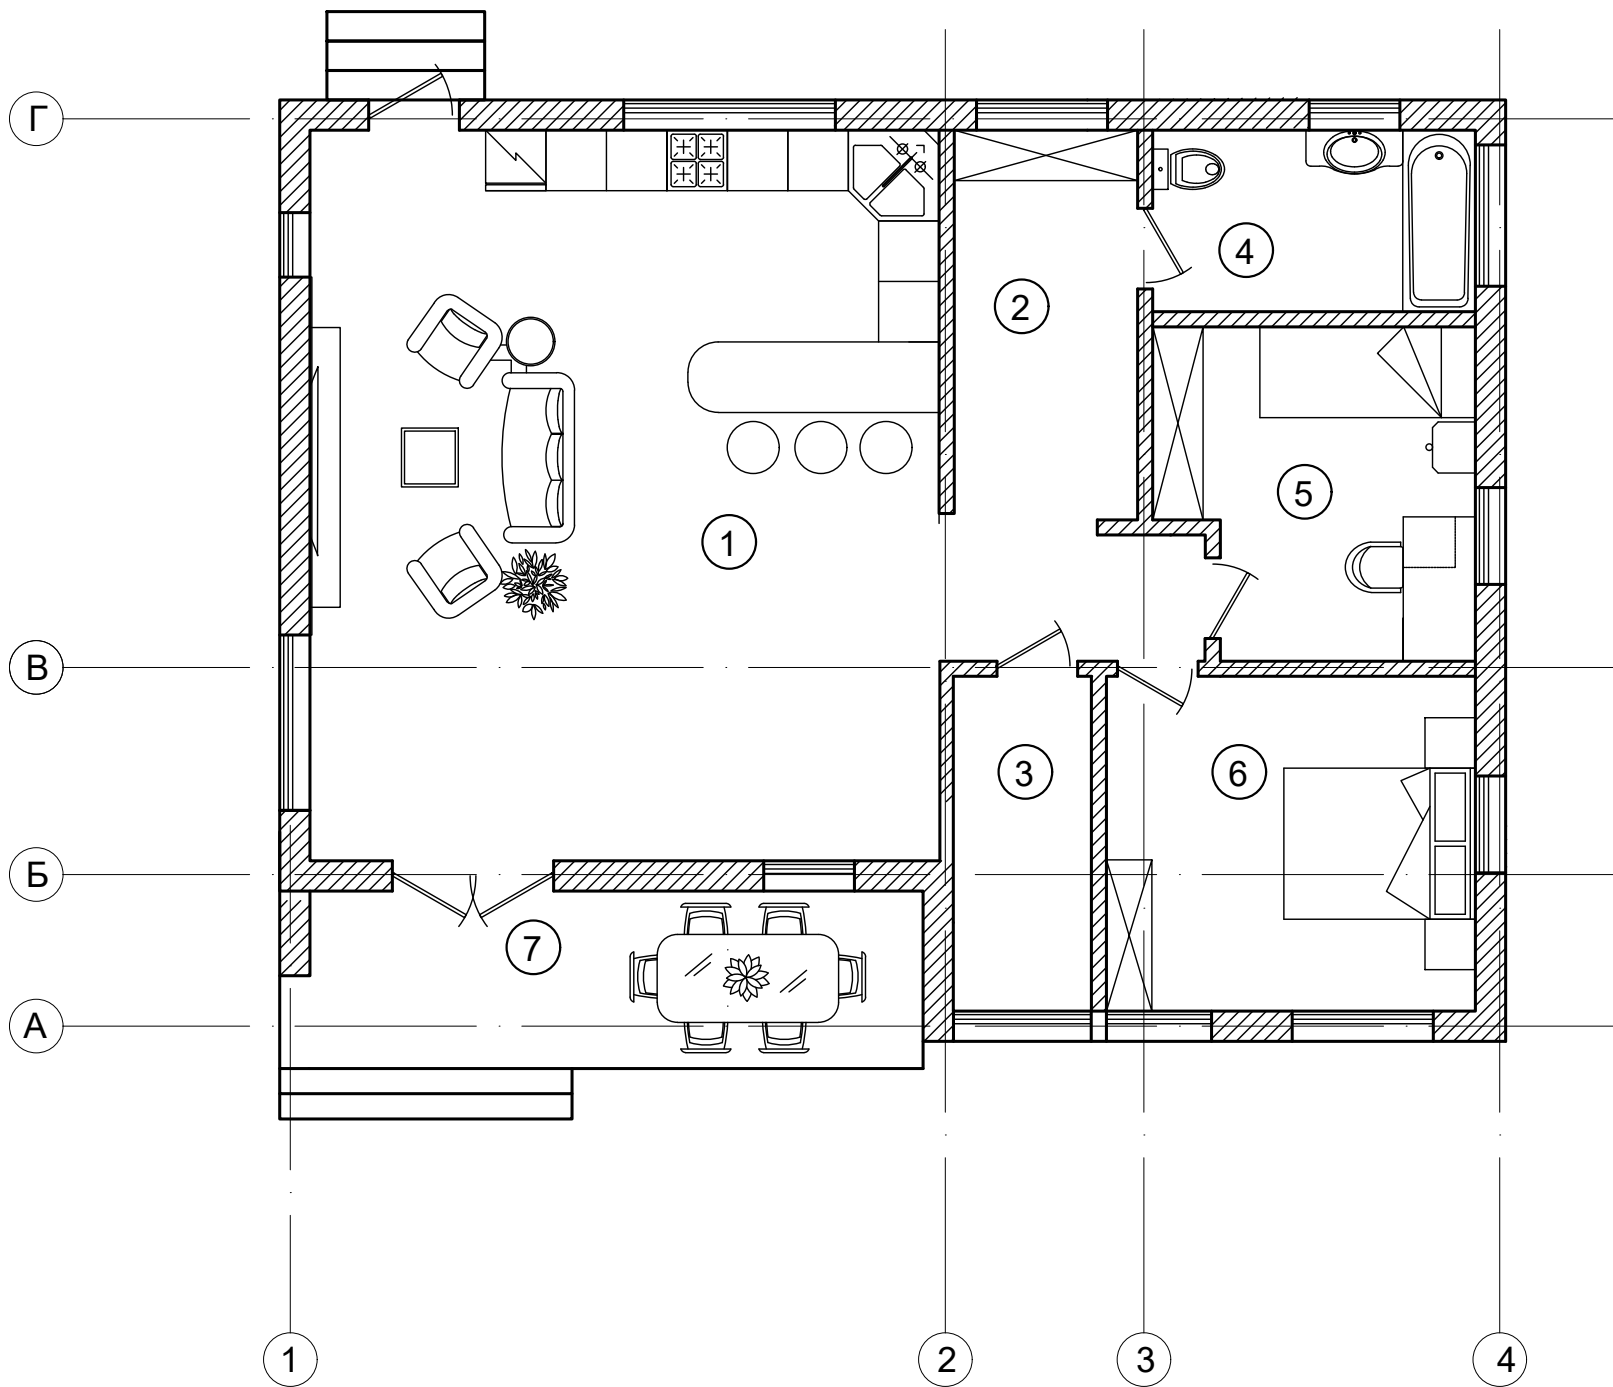


ЕКСПЛІКАЦІЯ ПРИМІЩЕНЬ		
№	Найменування	Площа м²
1	Вітальня + кухня	45.2
2	Передпокій	10
3	Технічне приміщення	4.5
4	Санвузол	6
5	Спальня 1	12.2
6	Спальня 2	9.7
7	Тераса	11
Всього:		98.6

- Примітки:
- Рівень чистої підлоги першого поверху прийнято 0.000.
 - Товщина зовнішніх стін - 300 мм.
 - Товщина внутрішніх перегородок - 120 мм.
 - Розміри вказані без урахування оздоблення.
 - Висота стелі (від чистої підлоги): 2800 мм.
 - Опуск стелі в санвузлі та технічному приміщенні - 2600 мм.

УЗГОДЖЕНО			

Інв. № ориг.	Підпис та дата	Взам.інв.№

						27.05.2026-АР-6					
						Дизайн-проект індивідуального житлового будинку					
Зм.	Кільк.	Арк.	№ док.	Підп.	Дата	М 1:75			Стадія	Аркуш	Аркушів
									ДП	9	16
Розробив	Карпінська В					План умеблювання			Кафедра образотворчого мистецтва, дизайну та методики їх викладання ТНПУ ім. В.Гнатюка		
Перевірів	Нетриб'як М.										
Н.контроль											
Голов. спец											

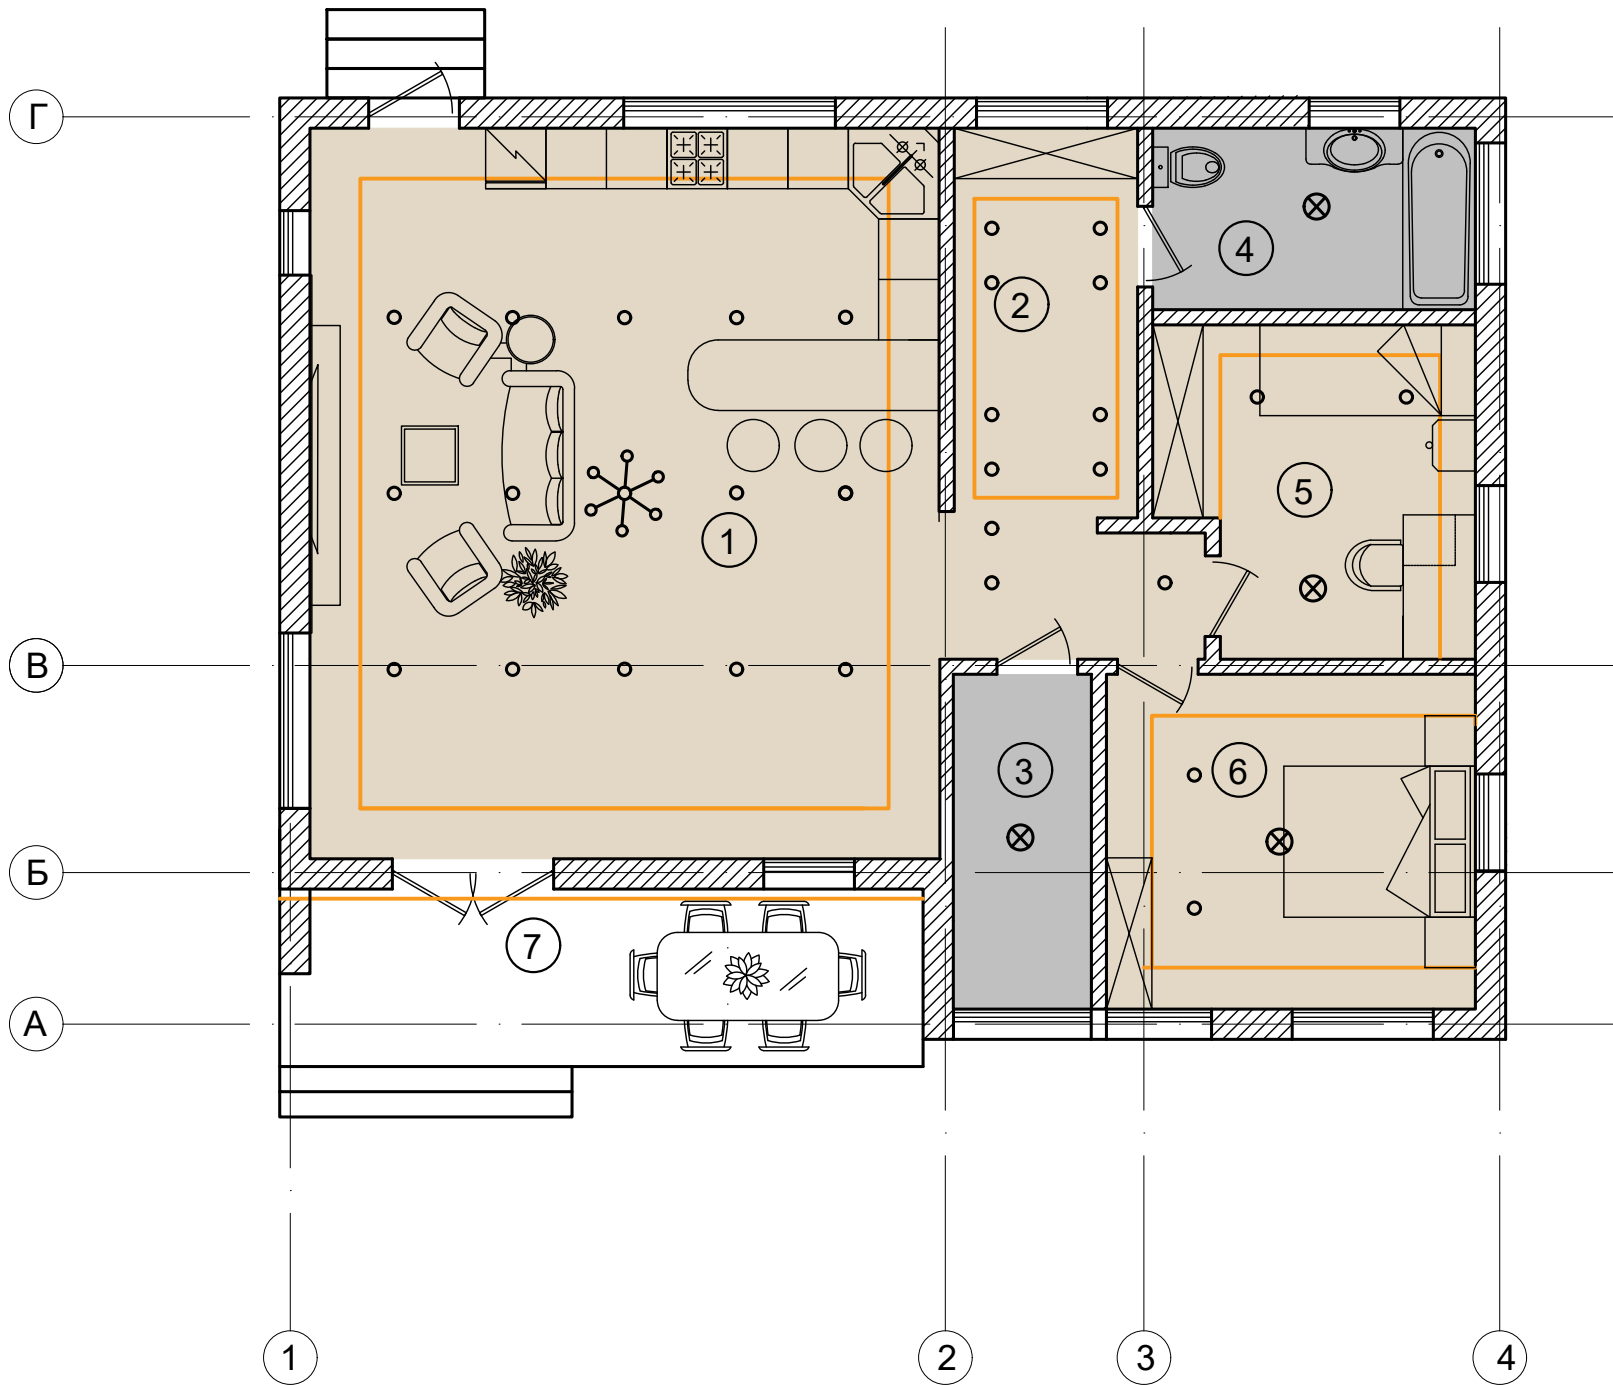

ЕКСПЛІКАЦІЯ ПРИМІЩЕНЬ		
№	Найменування	Площа м²
1	Вітальня + кухня	45.2
2	Передпокій	10
3	Технічне приміщення	4.5
4	Санвузол	6
5	Спальня 1	12.2
6	Спальня 2	9.7
7	Тераса	11
Всього:		98.6

- Примітки:
- Рівень чистої підлоги першого поверху прийнято 0.000.
 - Товщина зовнішніх стін - 300 мм.
 - Товщина внутрішніх перегородок - 120 мм.
 - Розміри вказані без урахування оздоблення.
 - Висота стелі (від чистої підлоги): 2800 мм.
 - Опуск стелі в санвузлі та технічному приміщенні - 2600 мм.

Умовні позначення

- Підвісна стеля пофарбована (гіпсокартон) - 78 м²

- Опуск стелі - 10.3 м²

- LED-підсвітка (стрічка) - 52 м.

- Люстра/підвісний світильник - 1 шт.


- Вбудований точковий світильник - 29 шт.

- Стельовий світильник - 4 шт.




						27.05.2026-AP-7			
						Дизайн-проект індивідуального житлового будинку			
Зм.	Кільк.	Арк.	N док.	Підп.	Дата				
						М 1:75	Стадія	Аркуш	Аркушів
Розробив	Карпінська В						ДП	10	16
Перевірів	Нетриб'як М.								
Н.контроль						План стелі і освітлення	Кафедра образотворчого мистецтва, дизайну та методики їх викладання ТНПУ ім. В.Гнатюка		
Голов. спец									

УЗГОДЖЕНО			

Інв. № ориг.	
Підпис та дата	
Взам.інв.№	

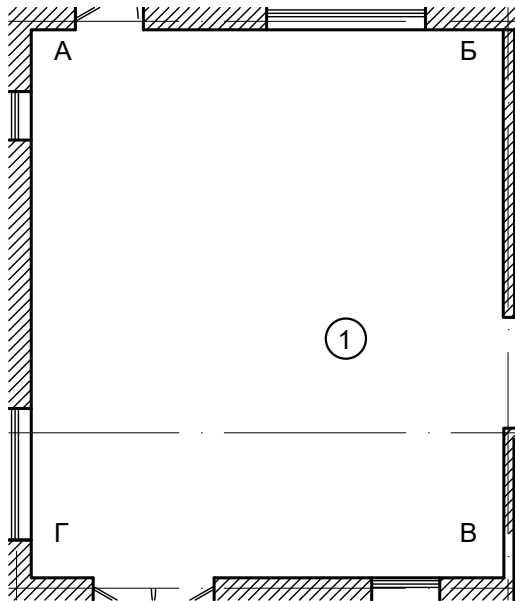

- УМОВНІ ПОЗНАЧЕННЯ ОЗДОБЛЕННЯ
- Декоративна штукатурка світло-бежевого кольору
 - Декоративні рейки, шпон дуба (термодерево)
 - МДФ панель, колір кашемір
 - МДФ тумба, шпон дуба
 - Підлога - інженерна дошка, колір світлий дуб

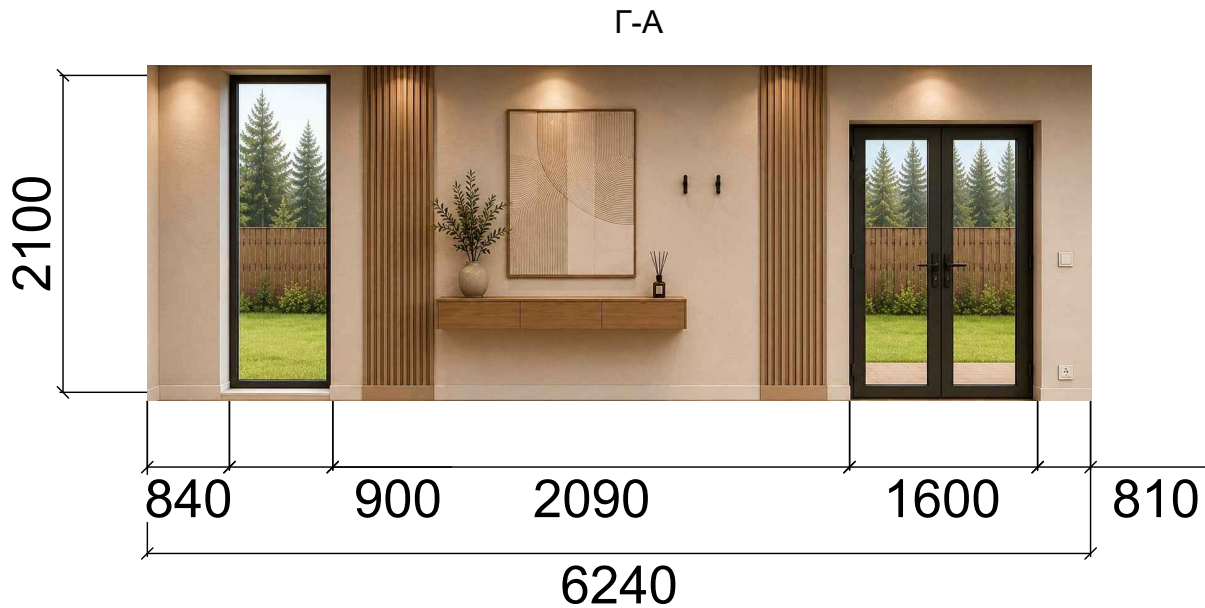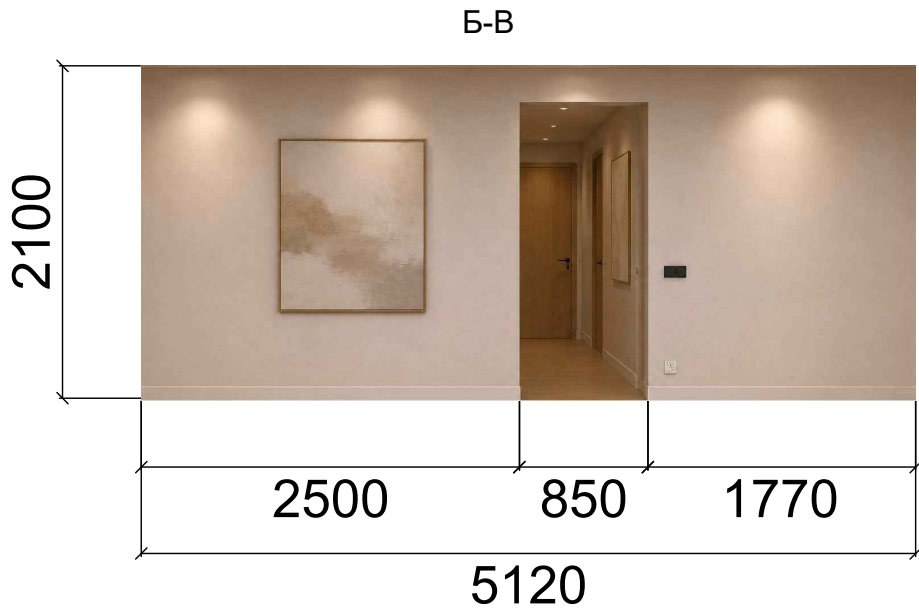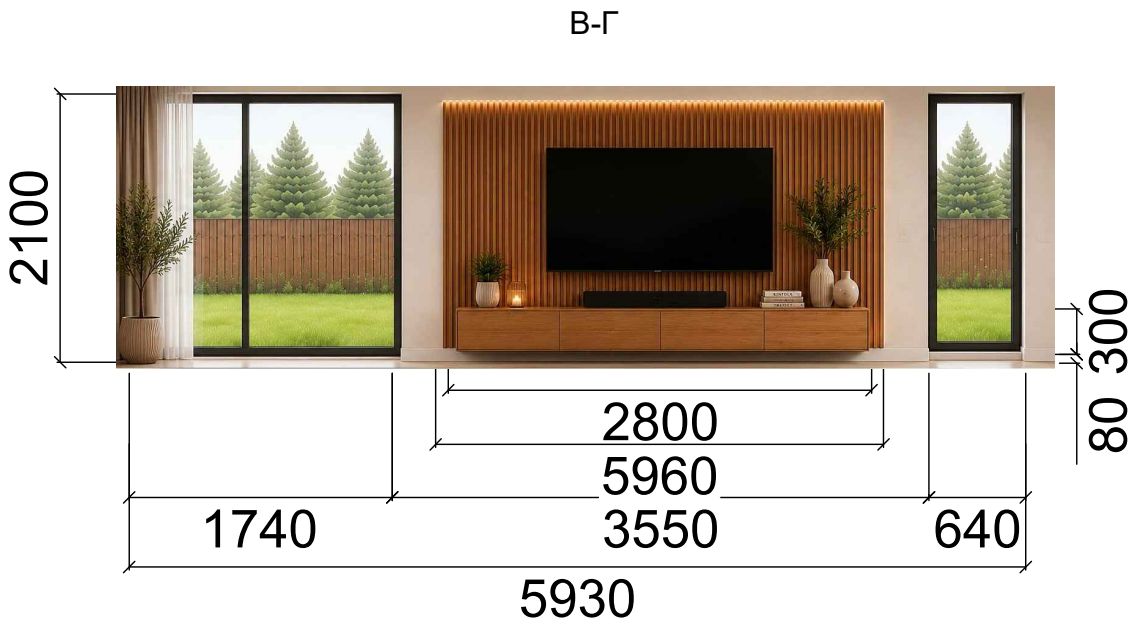


- ПРИМІТКИ:
- Всі розміри вказано в міліметрах.
 - Вимикачі розташовувати на висоті 900 мм.

						27.05.2026-АР-8				
						Дизайн-проект індивідуального житлового будинку				
Зм.	Кільк.	Арк.	№ док.	Підп.	Дата	М 1:75	Стадія	Аркуш	Аркушів	
							ДП	11	16	
Розробив	Карпінська В						Розгортки стін вітальні	Кафедра образотворчого мистецтва, дизайну та методики їх викладання ТНПУ ім. В.Гнатюка		
Перевірів	Нетриб'як М.									
Н.контроль										
Голов. спец										


Візуалізація




Розгортка 1-2

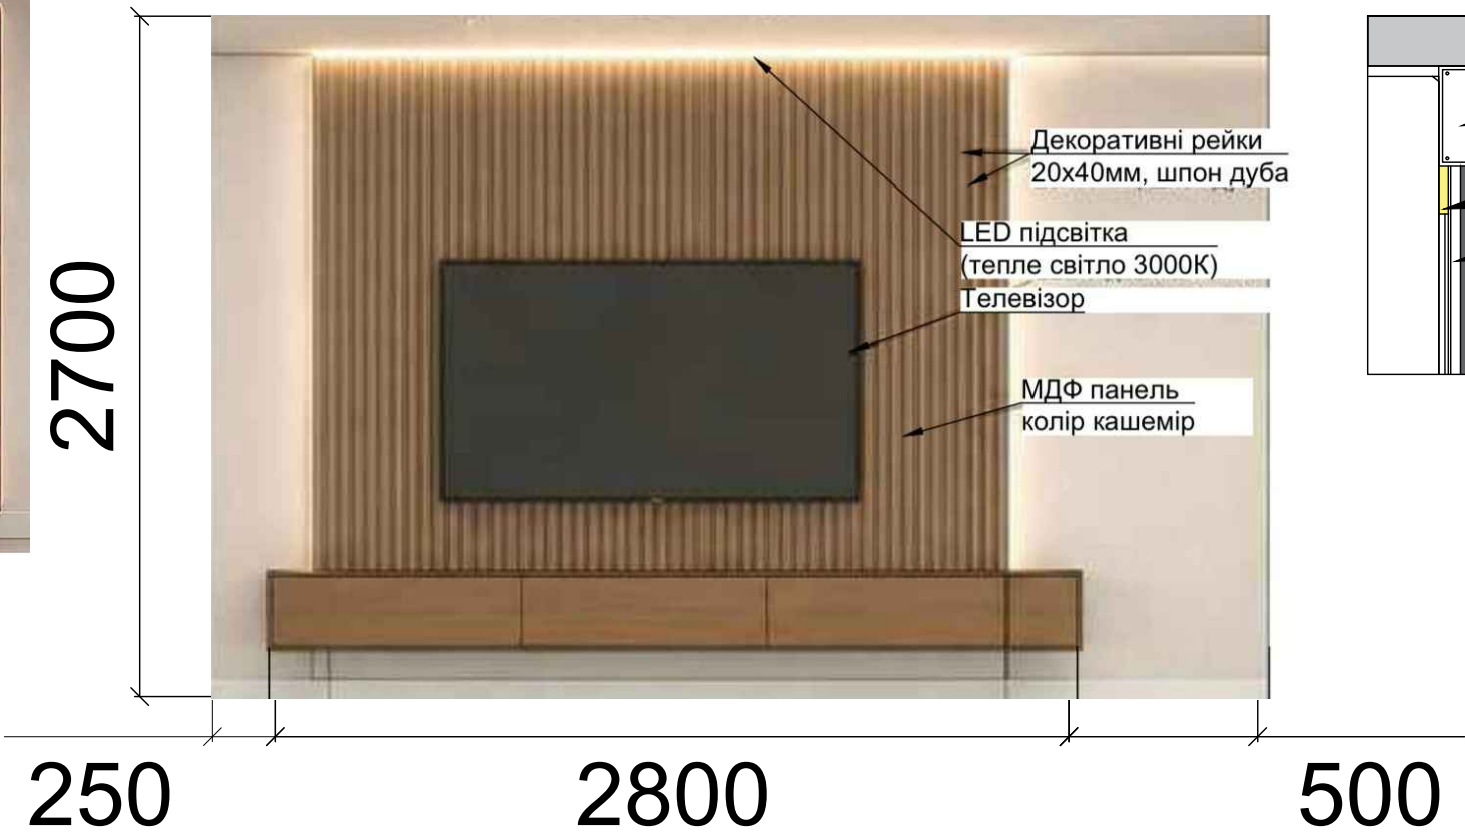


Карніз прихованого монтажу

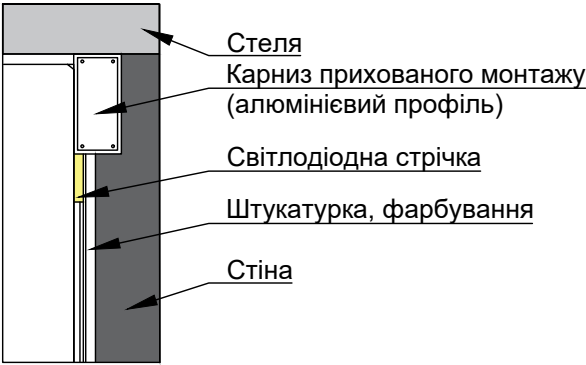


ВУЗОЛ А - СТИК РЕЙОК З ПІДЛОГОЮ ТА МЕБЛЯМИ

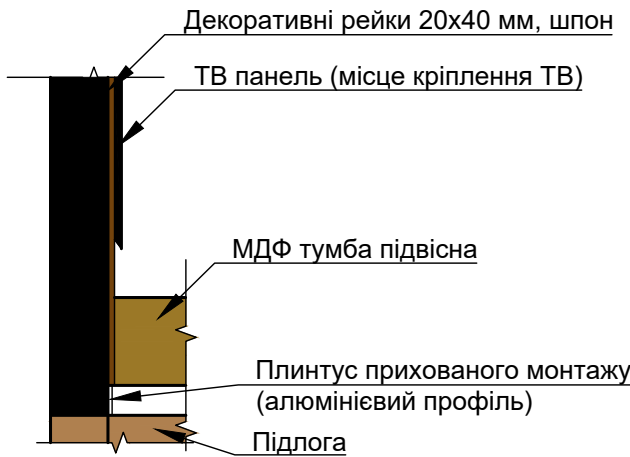

РОЗРІЗ

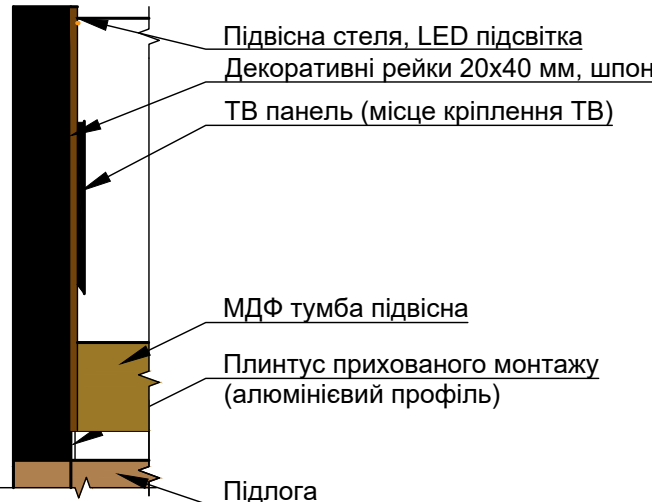

ПЛАН (ФРАГМЕНТ)

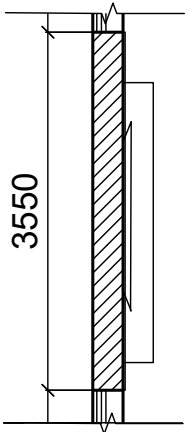

УМОВНІ ПОЗНАЧЕННЯ ОЗДОБЛЕННЯ

- Декоративна штукатурка світло-бежевого кольору
- Декоративні рейки, шпон дуба (термодерево)
- МДФ панель, колір кашемір
- МДФ тумба, шпон дуба
- Підлога - інженерна дошка, колір світлий дуб

ПРИМІТКИ:

- Всі розміри вказано в міліметрах.
- LED-стрічка - тепле світло, 3000K.
- Блоки живлення LED розташувати в тумбі, забезпечити доступ.
- Кріплення ТВ уточнити по моделі.
- Всі стики між матеріалами виконати охайно, без видимих зазорів.

27.05.2026-AP-9

Дизайн-проект індивідуального житлового будинку

М 1:75

Деталь інтер'єру

Стадія	Аркуш	Аркушів
ДП	12	16
Кафедра образотворчого мистецтва, дизайну та методики їх викладання ТНПУ ім. В.Гнатюка		