

Тернопільський національний педагогічний університет імені Володимира Гнатюка
Факультет мистецтв
Кафедра образотворчого мистецтва, дизайну та методики їх викладання

КВАЛІФІКАЦІЙНИЙ ПРОЕКТ
на тему
Дизайн-проект мотелю, як комплекс
для транзитного відпочинку

АЛЬБОМ 1
Креслення марки ГП, АР

Виконала: студентка 4 курсу, групи ДС - 46
напряму підготовки
022.03 "Дизайн" (дизайн середовища)
Соболевська Вікторія
Науковий керівник: Нетриб'як М.М.

Тернопіль 2026


ВІДОМІСТЬ КРЕСЛЕНЬ МАРКИ ГП, АР		
Марка	Назва	Примітки
ЗД-ГП -АР-1	Загальні дані	
ГП - 1	Ситуаційний план	
ГП - 2	Розбивочний план	
ГП - 3	План благоустрою. План озеленення	
АР - 1	План першого поверху	
АР - 2	План мансардного поверху	
АР - 3	Розріз 1-3	
АР - 4	Фасад у вісях 1 - 3, Фасад у вісях А - В	
АР - 5	Фасад у вісях 3 - 1, Фасад у вісях В - А	
АР - 6	Пасторт оздоблення фасаду	
АР - 7	Головний фасад	
АР - 8	План меблів першого поверху та мансардного поверху	
АР - 9	План підлоги першого поверху	
АР - 10	План підлоги мансардного поверху	
АР - 11	План влаштування розеток першого поверху	
АР - 12	План влаштування розеток мансардного поверху	
АР - 13	Схема влаштування освітлення першого поверху	
АР - 14	Схема влаштування освітлення мансардного поверху	
АР - 15	Розгортки стін	
АР - 16	Розгортки стін	
АР - 17	Розгортки стін	
АР - 18	Розгортки стін	
АР - 19	Розгортки стін	
АР - 20	Візуалізація	
АР - 21	Візуалізація	
АР - 22	Візуалізація	
АР - 23	Візуалізація	
АР - 24	Візуалізація	

- ТЕХНІКО-УКОНОМІЧНІ ПОКАЗНИКИ
- Площа забудови - 95.0 м2
 - Будівельний об'єм - 570.00 м3
 - Загальна площа - 127.20 м2


ТЕХНІКО-УКОНОМІЧНІ ПОКАЗНИКИ									
1. Площа забудови - 95.0 м2									
2. Будівельний об'єм - 570.00 м3									
3. Загальна площа - 127.20 м2									
Зм.	Кільк.	Арк.	№док.	Підпис	Дата	Дизайн-проект мотелю, як комплекс для транзитного відпочинку			
Виконала		Соболевська	В.А.						
Керівник		Нетриб'як М.М.				Загальні дані			
						Кафедра образотворчого мистецтва, дизайн та методики їх викладання ТНПУ ім. В. Гнатюка			

Загальні дані

- Проект мотелю як комплексу для транзитного відпочинку розроблений згідно Завдання на проектування та нормативних документів.
Мотель запроєктований для будівництва у північно-західному регіоні України при дорозі.
Проект розроблений для району з наступними природно-кліматичними характеристиками:
 - вітровий тиск — 500 Па
 - снігові навантаження — 1500 Па
 - сейсмічність — 5 балів.Категорія складності — II; ступінь вогнестійкості — III, ступінь довговічності — II.
- Об'ємно-планувальні рішення
Мотель блочного типу, двоповерховий, складається з 6 автономних будинків. Розміри одного будинку в плані мають загальну площу 127 м².
- Загальна площа території комплексу представлена на кресленнях генерального плану та благоустрою у масштабі 1:50. Висота приміщень житлових та загальних зон — 2.7 м.
- Оздоблення
 - Зовнішнє оздоблення стін
Стіни — утеплені мінераловатними плитами, пофарбовані фасадною штукатуркою сірого та бежевого кольорів, декоративні акценти — дерев'яні панелі (плаккен з водовідштовхувальним просоченням). Цоколь облицьований декоративним каменем під темно-секу цеглу.
 - Внутрішнє оздоблення
Стіни загальних зон та віталень пофарбовані високоякісною екологічною матовою фарбою перлино-білого кольору. Акцентні стіни та окремі кімнати пофарбовані у червоно-малинову та світло-оливкову фарбу, або виділені декоративними дерев'яними панелями. Санвузли та душові облицьовані великоформатною керамогранітною плиткою під мармур (сірий мармур, смарагдовий мармур). Підлога у житлових зонах та спальнях — зносостійкий ламінат теплого коричневого відтінку. У тамбурах, санвузлах та кухонних зонах — світла керамічна плитка (керамограніт).
 - Конструктивні рішення
За відмітку 0.000 прийнята відмітка чистої підлоги першого поверху.
 - Зовнішні та внутрішні стіни та перегородки запроєктовані з енергоєфективних блоків (газобетон/цегла) на розчині М-50.
 - Перемички — збірні залізобетонні.
 - Перекрыття — збірні залізобетонні плити перекрыття або монолітні.
 - Покрівля — скатна, профнастил або металочерепиця по дерев'яній кроквяній системі з улаштуванням паро-, гідро- та теплоізоляції.
 - Підлоги — з керамогранітної плитки, ламінату.
 - Зовнішнє оздоблення — стіни-утеплення і штукатурка по системі типу "Сeтесіт" з пофарбуванням фасадними фарбами, цоколь-облицювання декоративним каменем.
 - Віконні і дверні блоки — металлопластикові з енергоощадними двокамерними склопакетами.
 - Навколо будівлі виконати бетонне відмощення шириною не менше 1 м на щибеневій основі. Передбачено під'їзні шляхи, паркувальні місця, зони відпочинку біля басейну та ландшафтне озеленення.Всі дерев'яні конструкції даху та фасадного оздоблення підлягають глибокому просоченню вогнезахисними розчинами, які мають сертифікат відповідності, згідно ДБН В.1.1-7:2016.

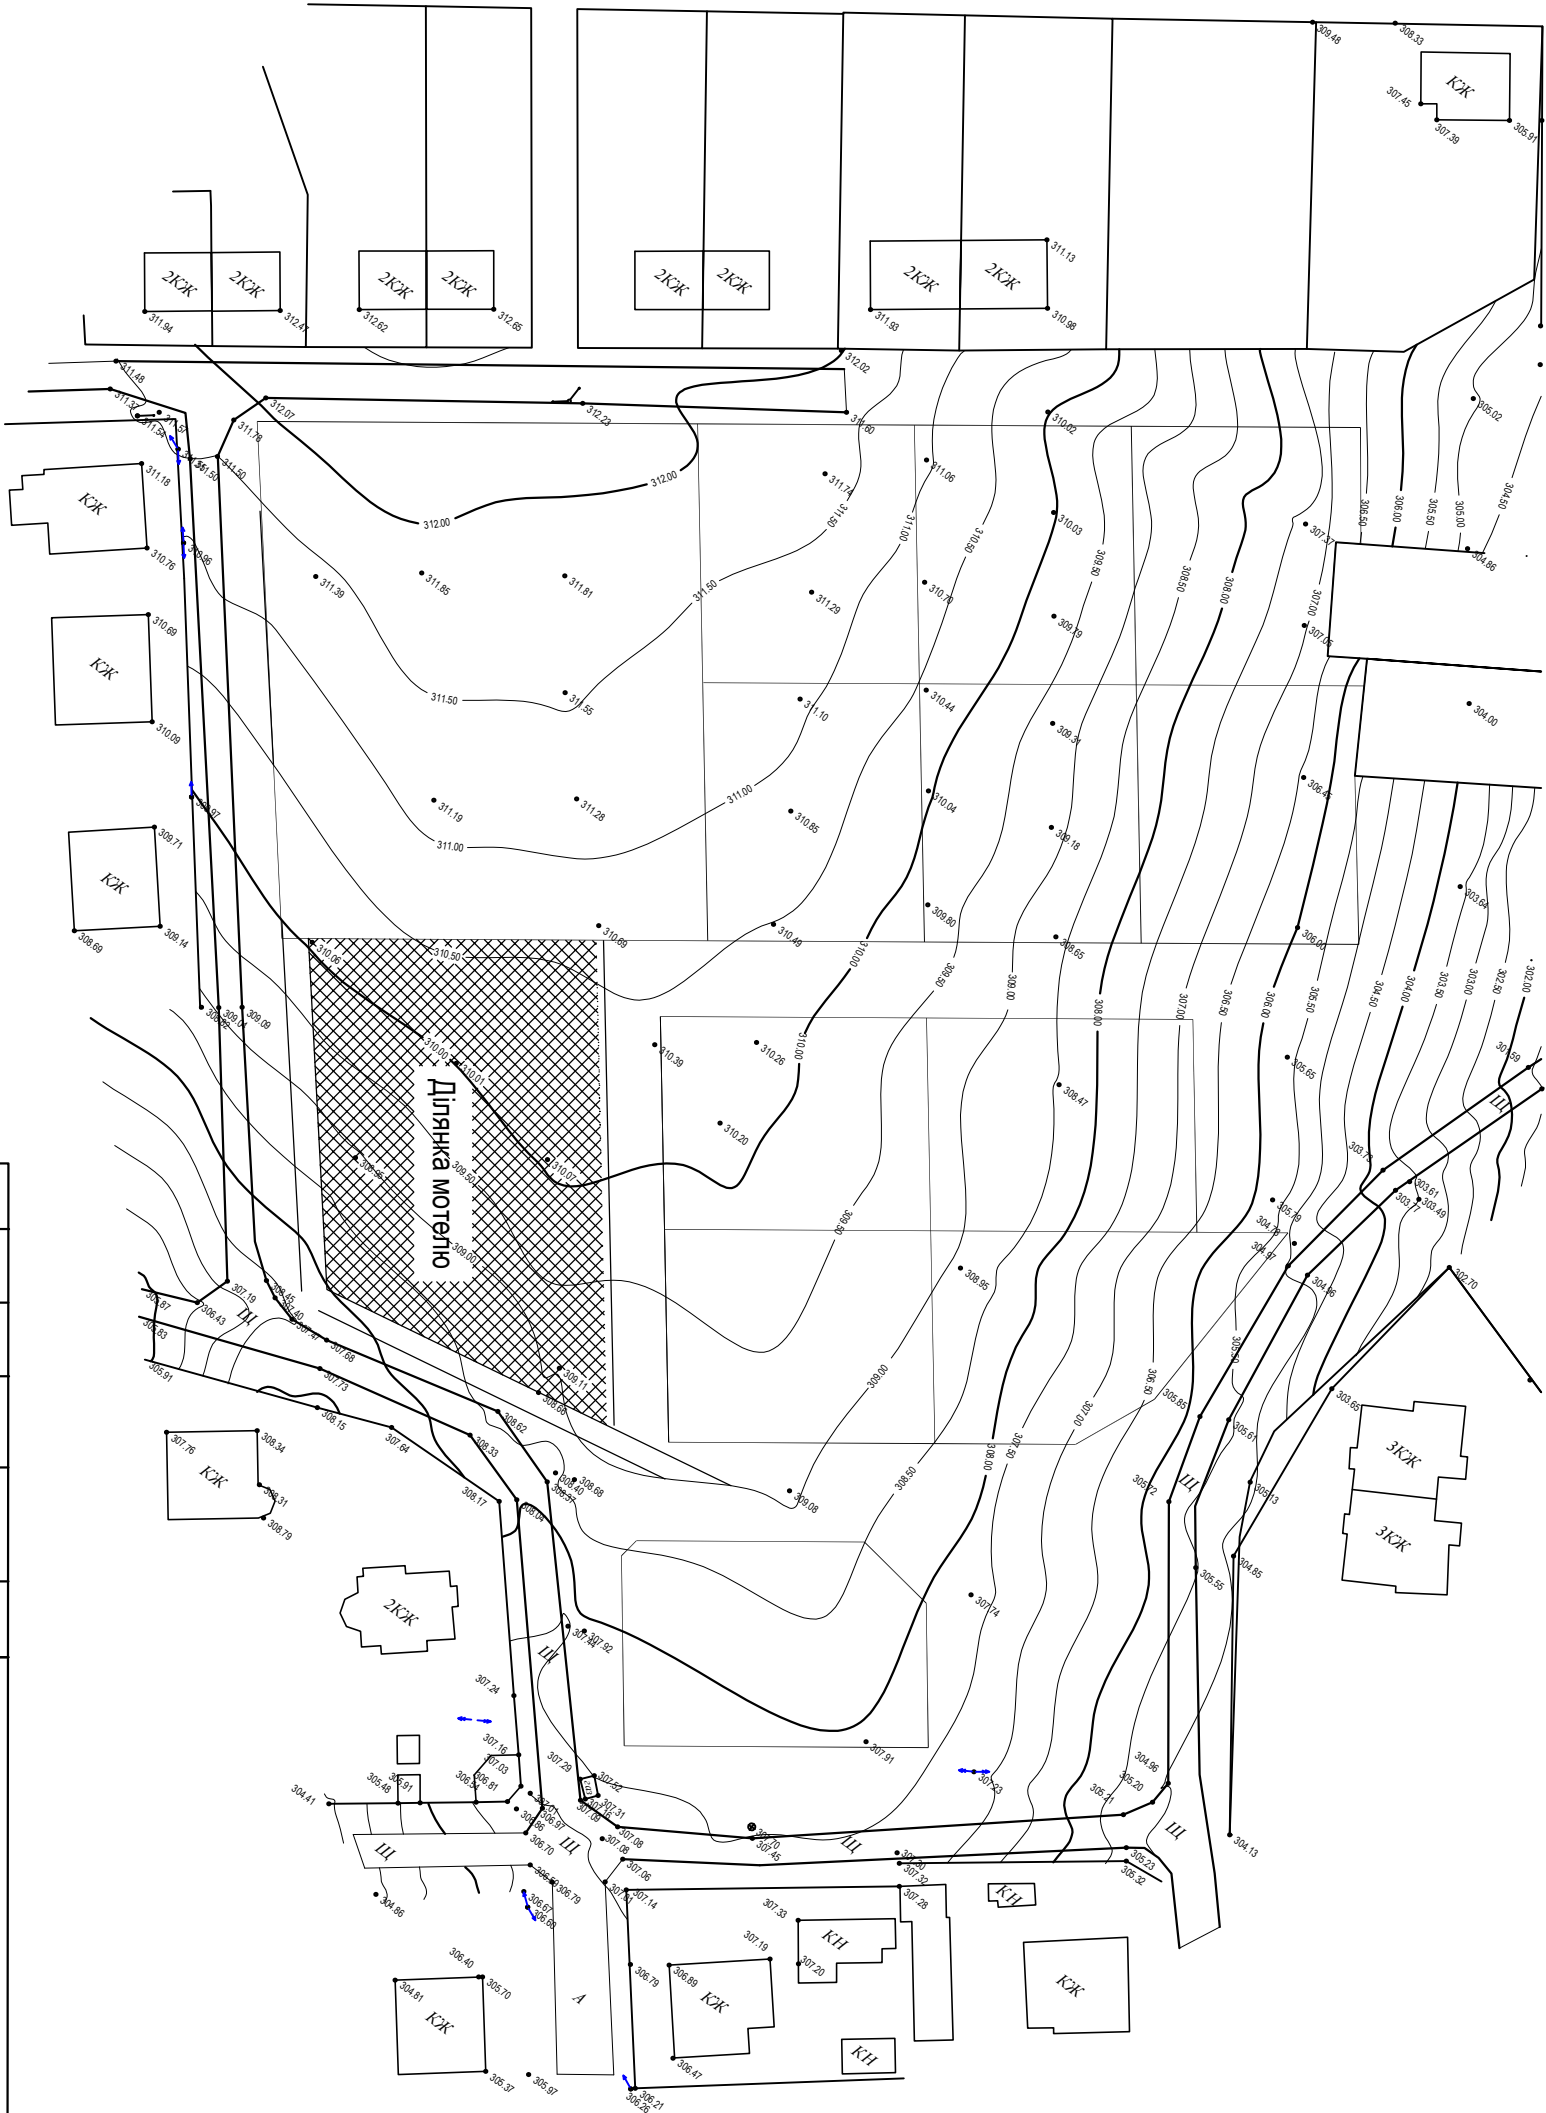

						ГП - 1		
						Дизайн-проект мотелю, як комплекс для транзитного відпочинку		
Зм.	Кільк.	Арк.	Недок.	Підпис	Дата			
						ГЕНПЛАН		
Виконала	Соболевська В.А.							
Керівник	Петриб'як М.М.					Ситуаційний план		
						Кафедра образотворчого мистецтва, дизайну та методики їх викладання ТНПУ ім. В. Гнатюка		

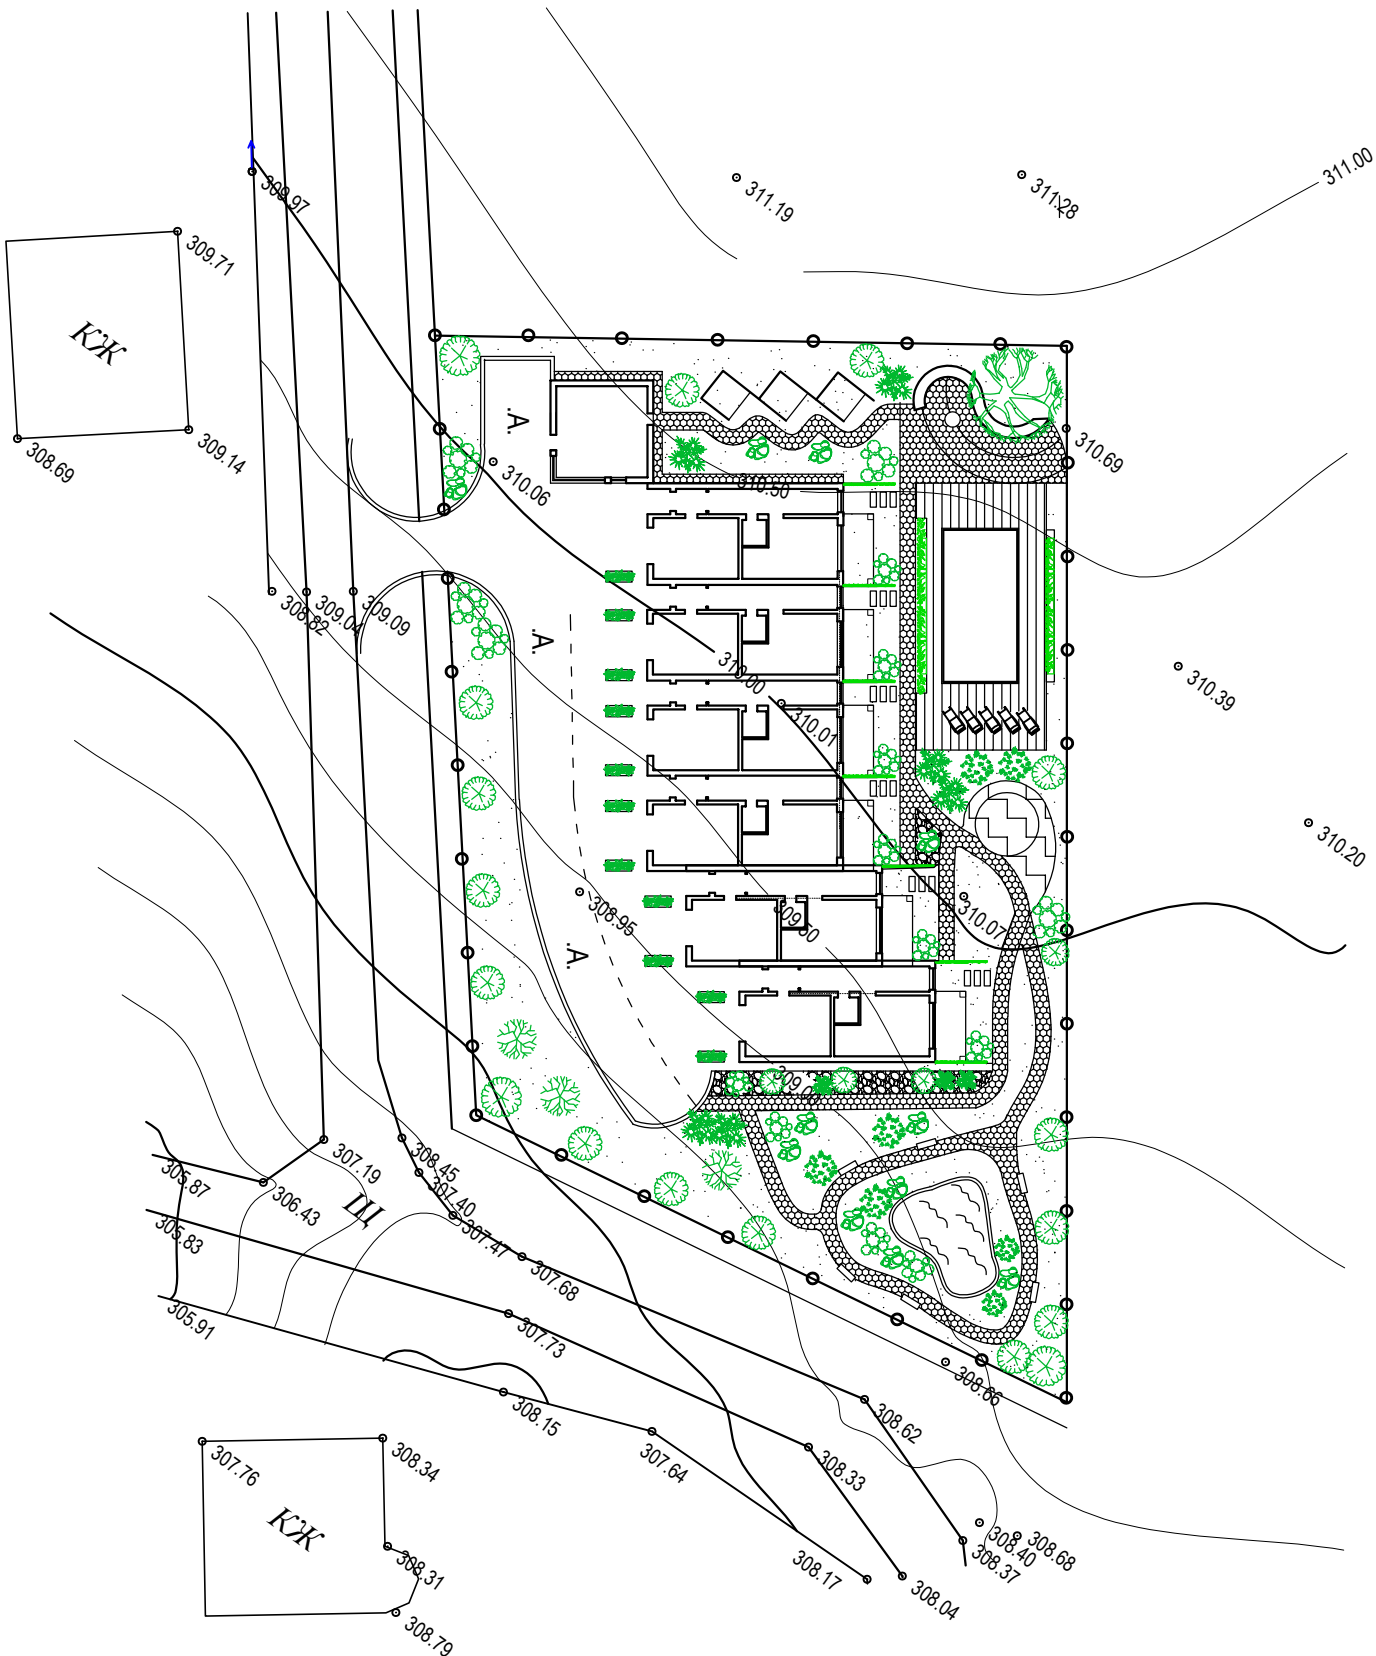


Асортиментна відомість рослин

Відомість мощення

- Туя західна 'Columna'
- Шиповидний флокс
- Ялівець "Вілтоні"
- Дуб
- Клен польовий
- Камінь
- Гортензія біла
- Кашпо (пенісетум, петунія)
- Жива огорожа
- Асфальт
- Газон
- Бруківка
- Гумова плита
- Палубна дошка
- Гумова плита
- Лавки
- Альтанка
- Диван з вогнищем

1:50


						ГП - 3
						Дизайн-проект мотелю, як комплекс для транзитного відпочинку
Зм.	Кільк.	Арк.	Недок.	Підпис	Дата	
Виконала	Соболєвська В.А.					
						ГЕНПЛАН
Керівник	Петриб'як М.М.					
План благоустрою. План озеленення					Кафедра образотворчого мистецтва, дизайну та методики їх викладання ТНПУ ім. В. Гнатюка	

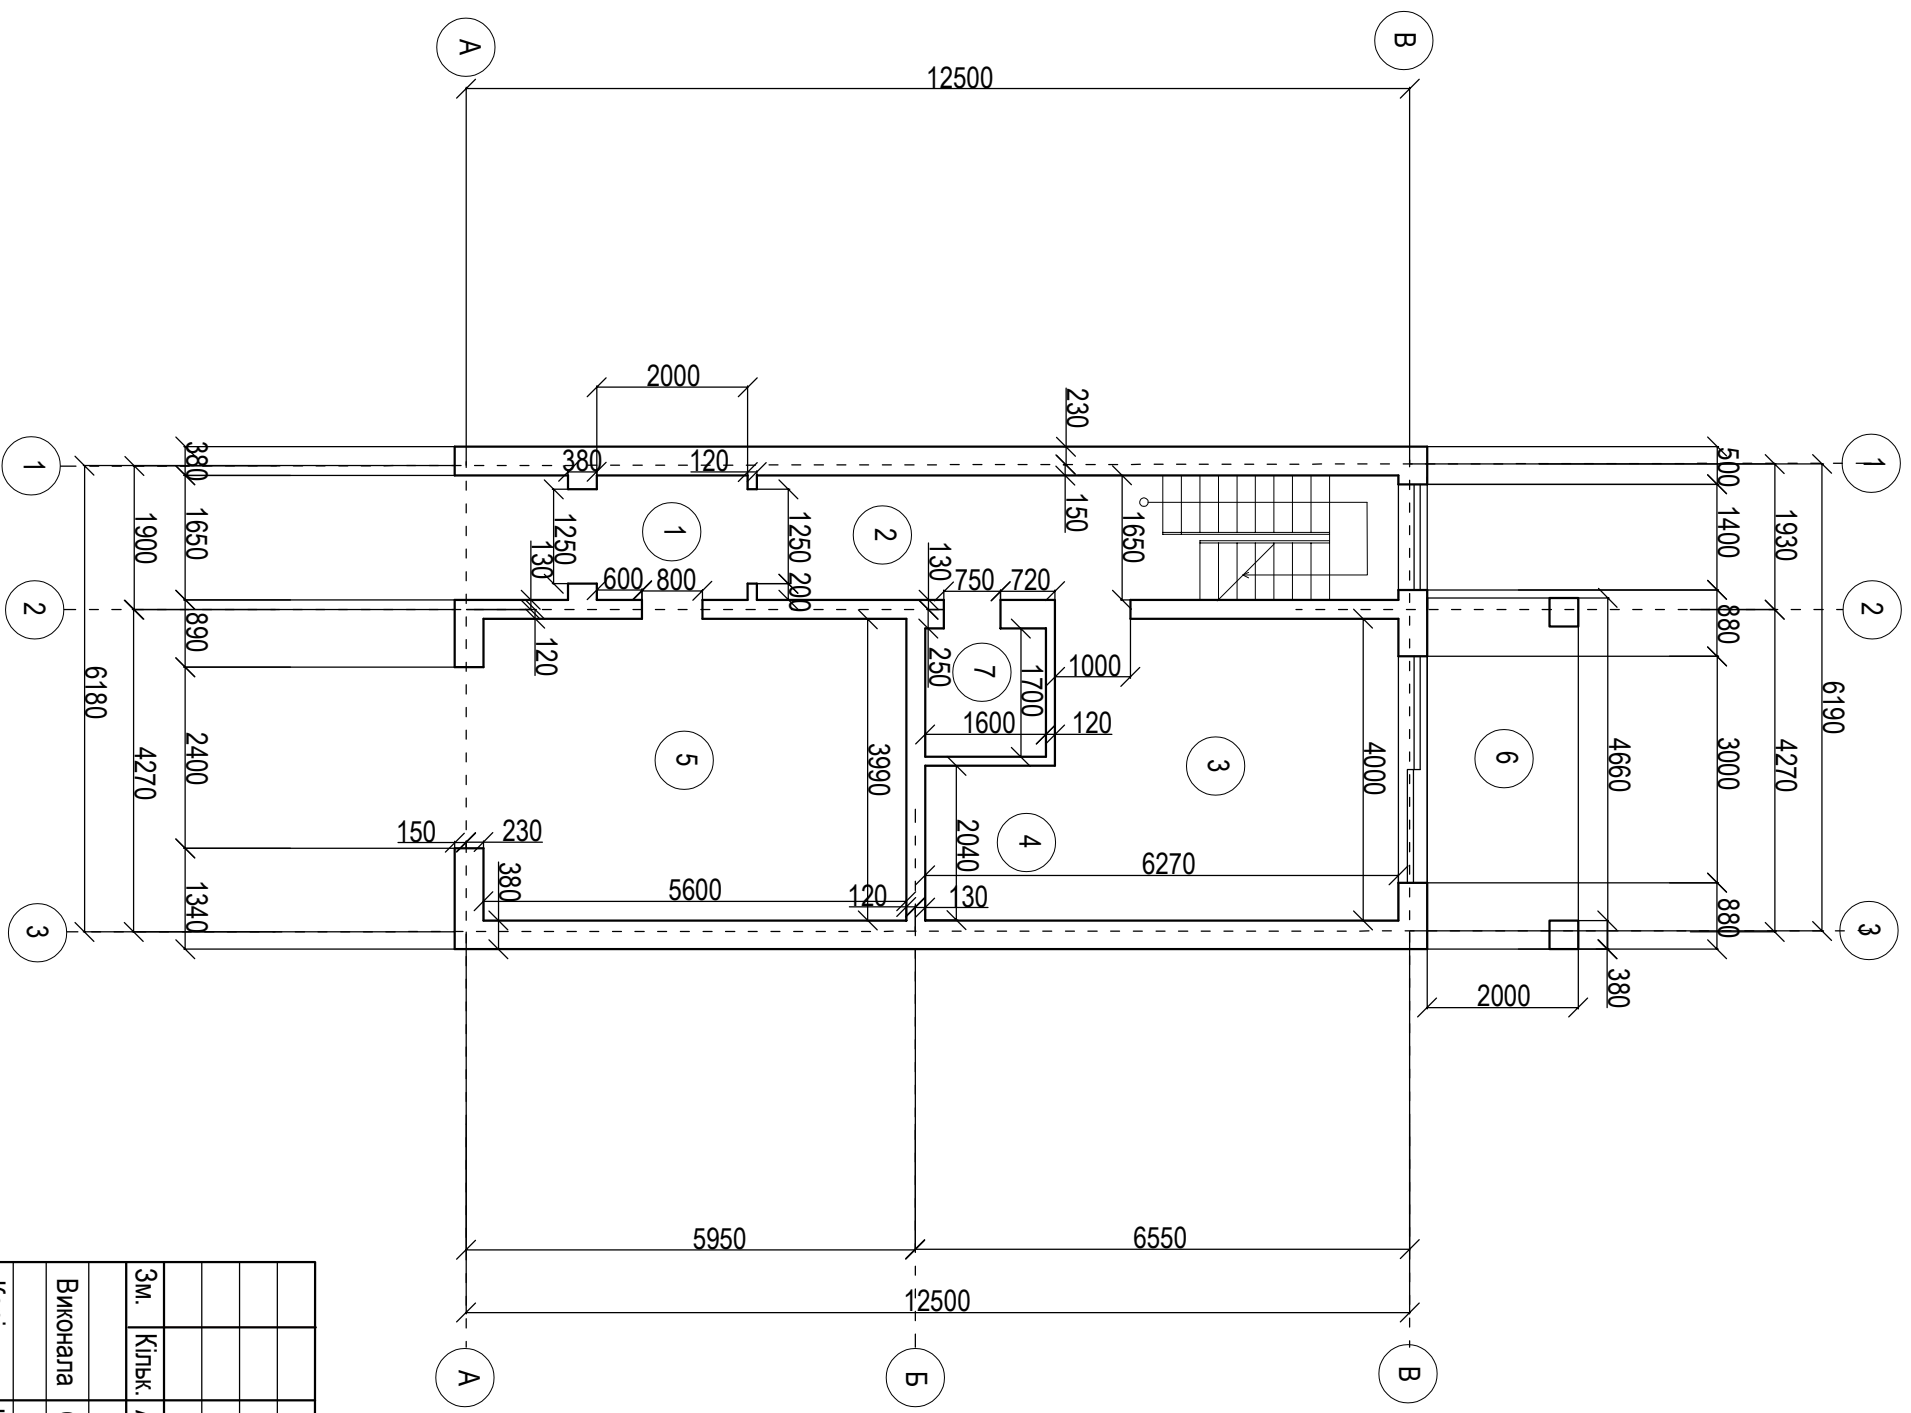

№	Назва	Площа, м2
1	Прихожа	3.2
2	Коридор	8.0
3	Вітальня	18.0
4	Кухня	3.5
5	Гараж	22.4
6	Тераса	9.0
7	Санвузол	2.7
		66.8

- ПРИМІТКИ:
- Висота приміщень - 2700 мм.
 - Товщина зовнішніх стін - 380 мм.
 - Товщина внутрішніх стін - 250 мм.
 - Товщина перегородок - 120 мм.

АР - 1				
Зм.	Кільк.	Арк.	№ док.	Підпис
Дата				
Дизайн-проект готелю, як комплекс для транзитного відпочинку				
Виконала				
Керівник				
План першого поверху				
			Стадія	Аркуш
			ЕП	1
				24
			Кафедра образотворчого мистецтва, дизайн та методики їх викладання	
			ТНПУ ім. В. Гнатюка	

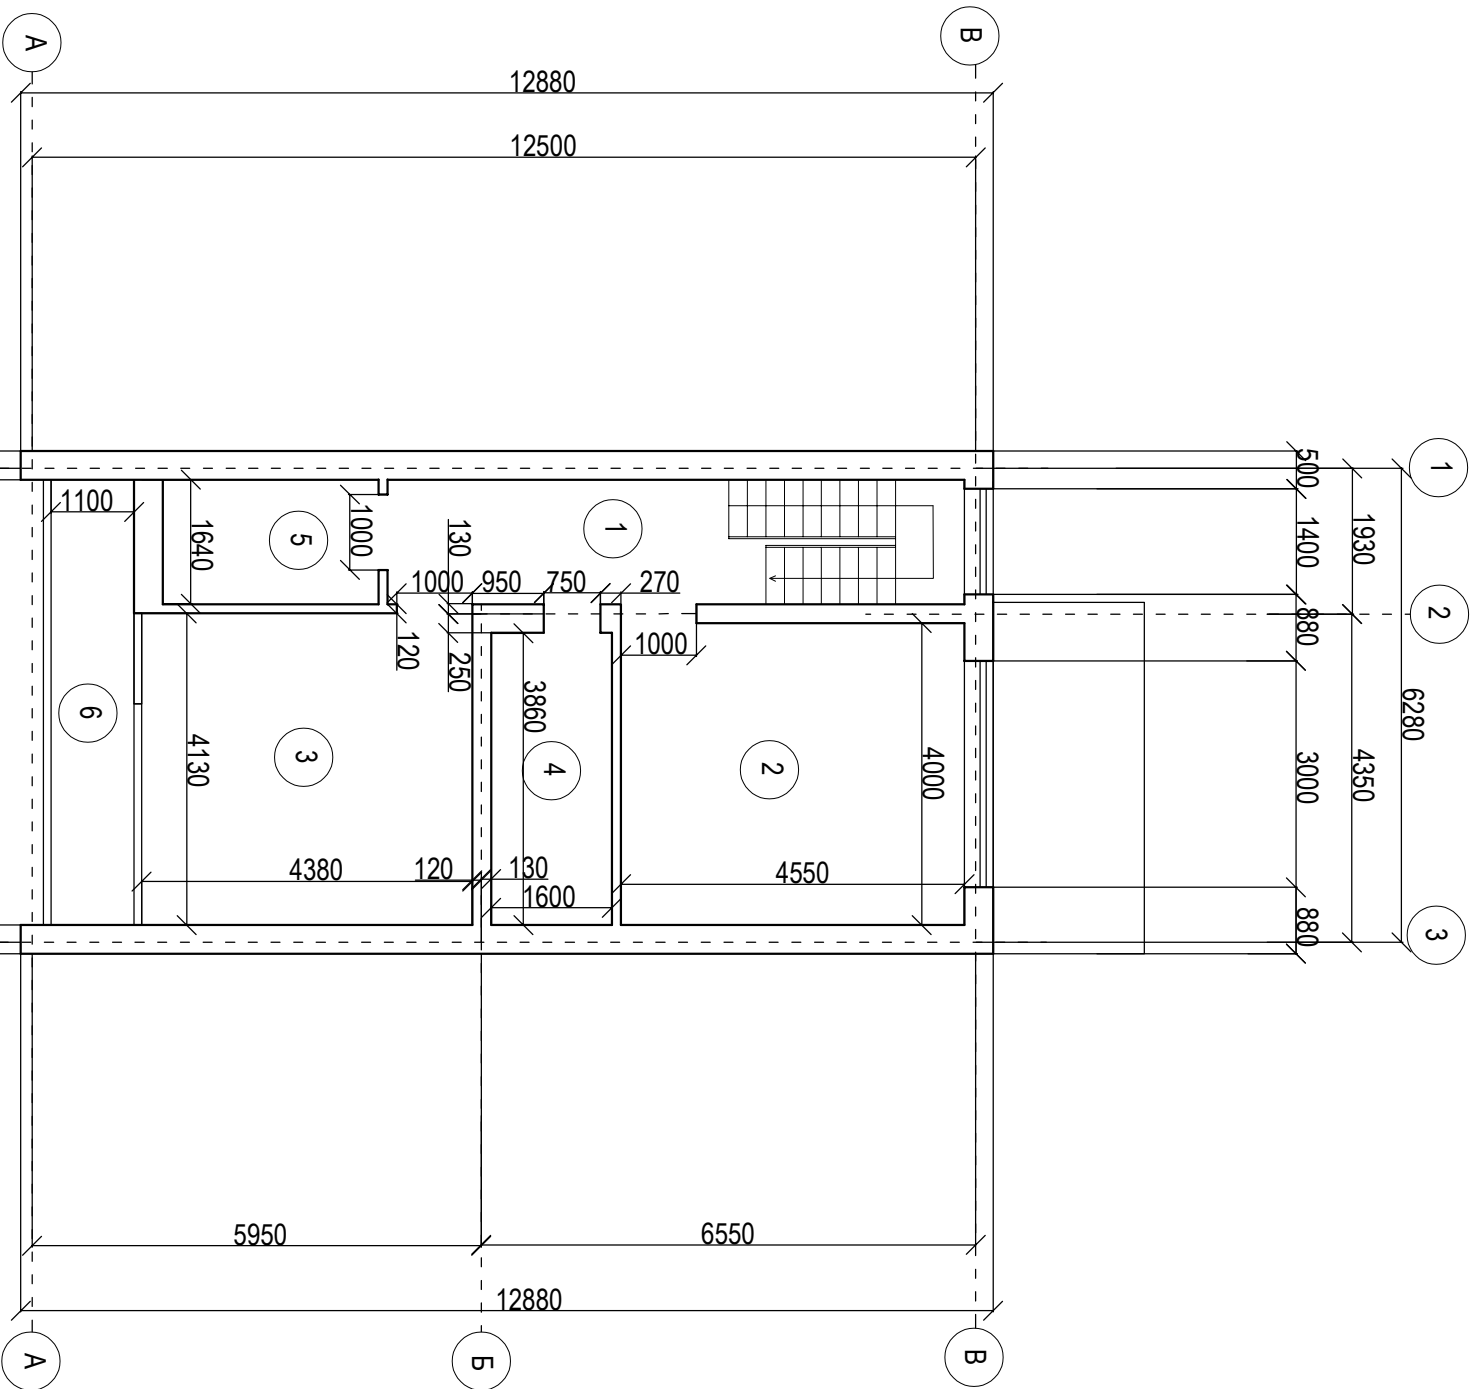


№	Назва	Площа, м2
1	Коридор	6.5
2	Спальня	18.0
3	Спальня	18.0
4	Санвузол	6.0
5	Гардеробна	5.5
6	Балкон	6.4

- ПРИМІТКИ:
1. Висота приміщень - 2700 мм.
 2. Товщина зовнішніх стін - 380 мм.
 3. Товщина внутрішніх стін - 250 мм.
 4. Товщина перегородок - 120 мм.


АР - 2				
Дизайн-проект готелю, як комплекс для транзитного відпочинку				
Зм.	Кільк.	Арк.	№ док.	Підпис
Виконала				
Керівник				
План мансардного поверху				
Кафедра образотворчого мистецтва, дизайну та методики їх викладання				
ТНПУ ім. В. Гнатюка				

профнастил
лати 60х60, крок 350
по кроквах 60х180(н)
контррейка товщ. 20
гідробар*єр
утеплювач "Росвоол"-200
між затяжками
паробар*єр
рейки 50х50 мм
гіпсокартон товщ. 12 мм.

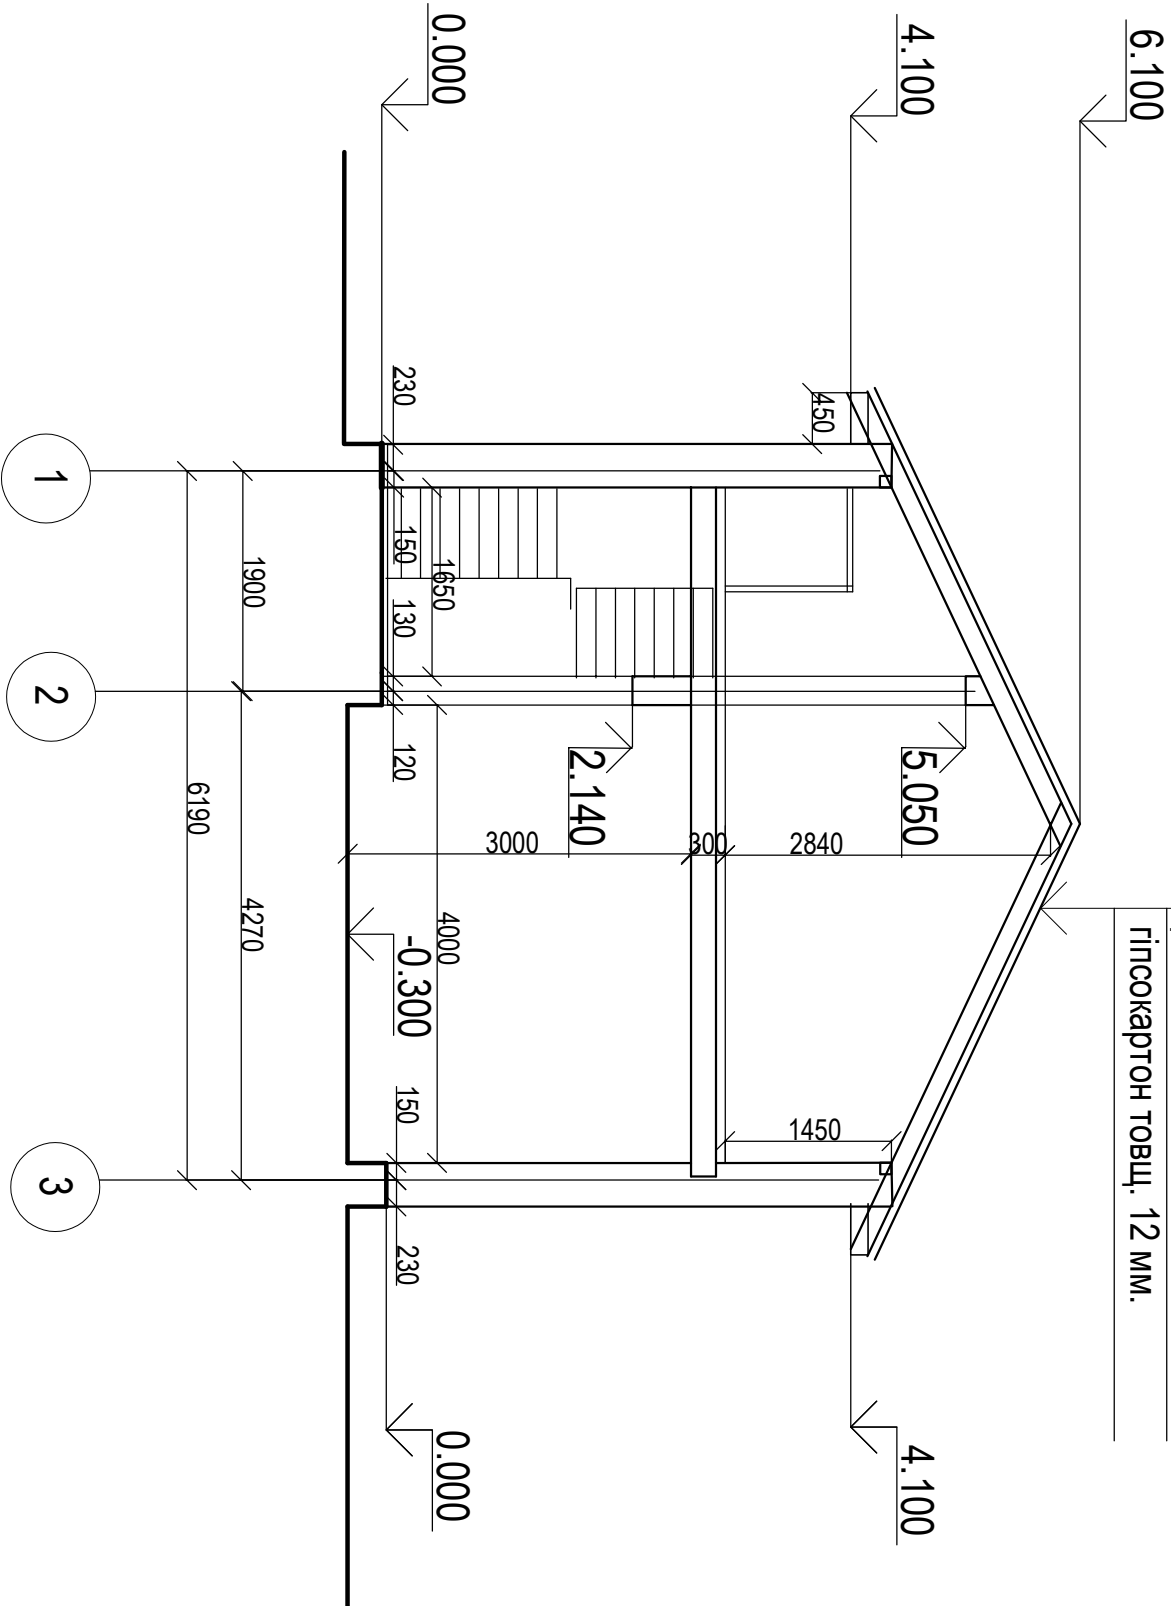


АР - 3									
						Дизайн-проект мотелю, як комплекс для транзитного відпочинку			
Зм.	Кільк.	Арк.	Недок.	Підпис	Дата				
Виконала	Соболевська В.А.								
Керівник	Петриб'як М.М.								
Розріз 1-3						Кафедра образотворчого мистецтва, дизайну та методики їх викладання ТНПУ ім. В. Гнатюка			
						Стадія	Аркуш	Аркушів	
						ЕП	3	24	

ФАСАД У ВИСЯХ 1 - 3

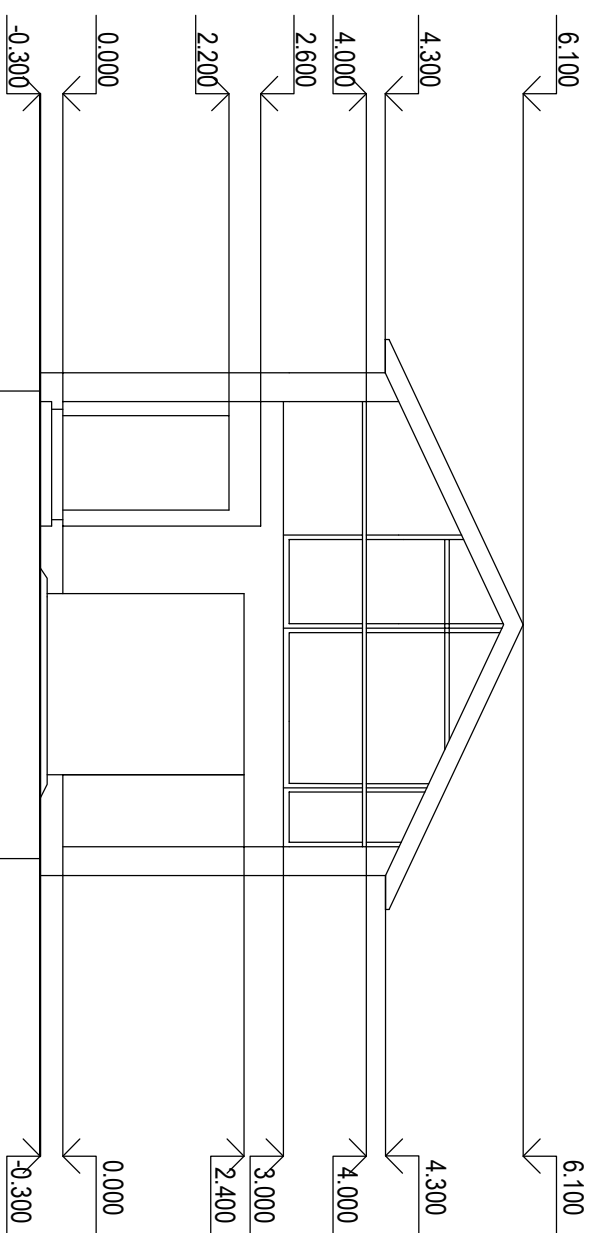


ФАСАД У ВІСЯХ А - В

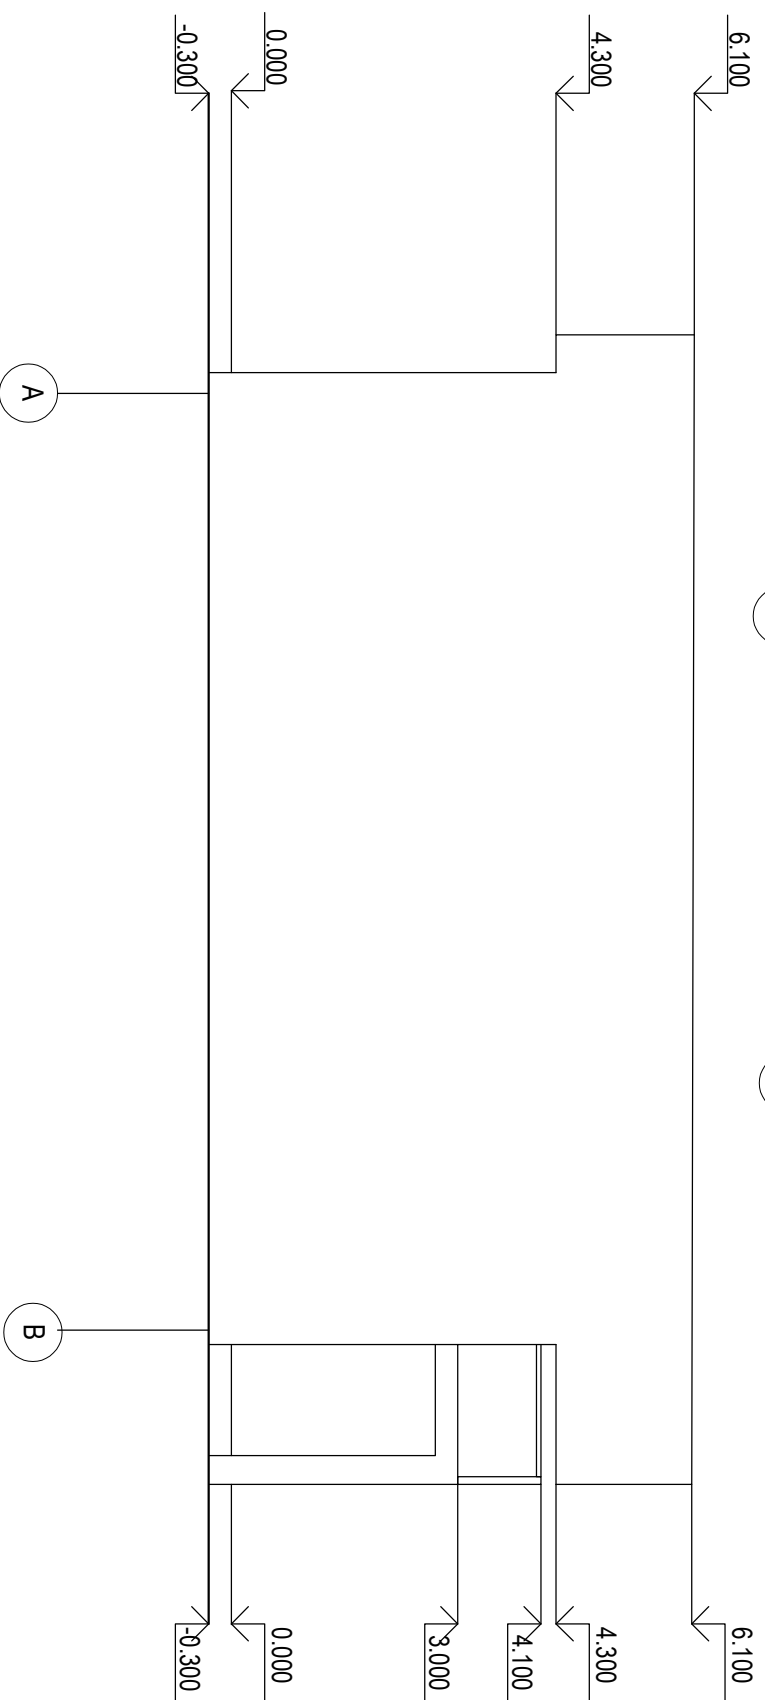


						АР - 4								
							Дизайн-проект motello, як комплекс для транзитного відпочинку							
								Фасад у вісях 1 - 3, Фасад у вісях А - В						
									Кафедра образотворчого мистецтва, дизайну та методики їх виктання ТНПУ ім. В. Гнатюка					
										ЕП				
											4			
						24								
Зм.	Кільк.	Арк.	Недок.	Підпис	Дата		Стадія					Аркуш	Аркушів	
								ЕП						4
Виконала			Соболевська В.А.						Керівник					

ФАСАД У ВІСЯХ 3 - 1

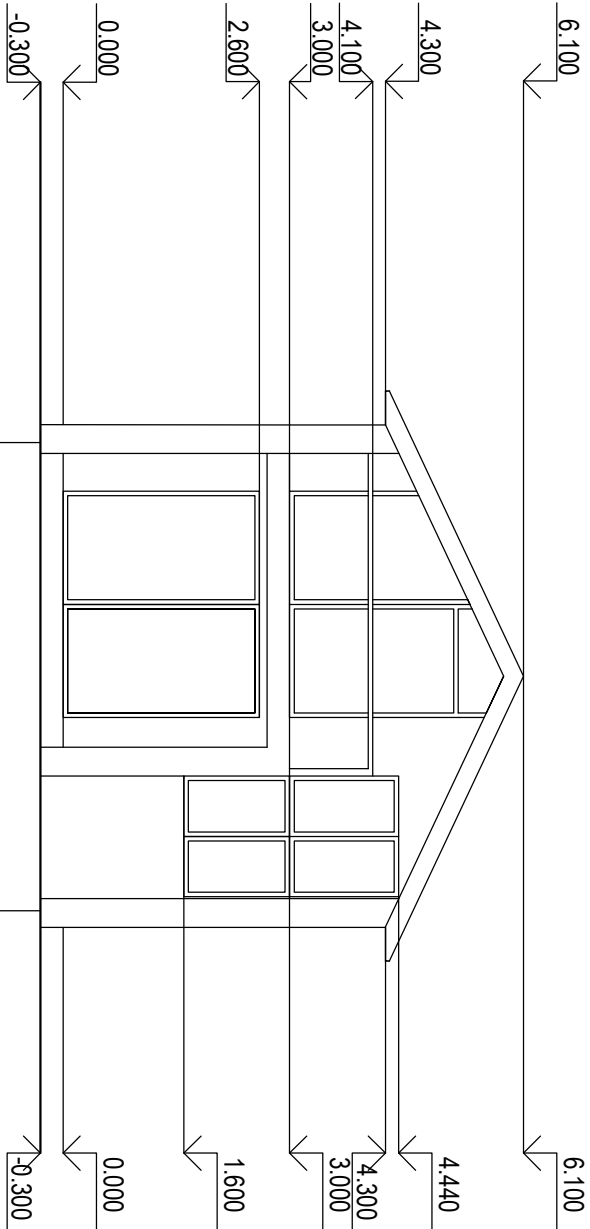

ФАСАД У ВІСЯХ В - А

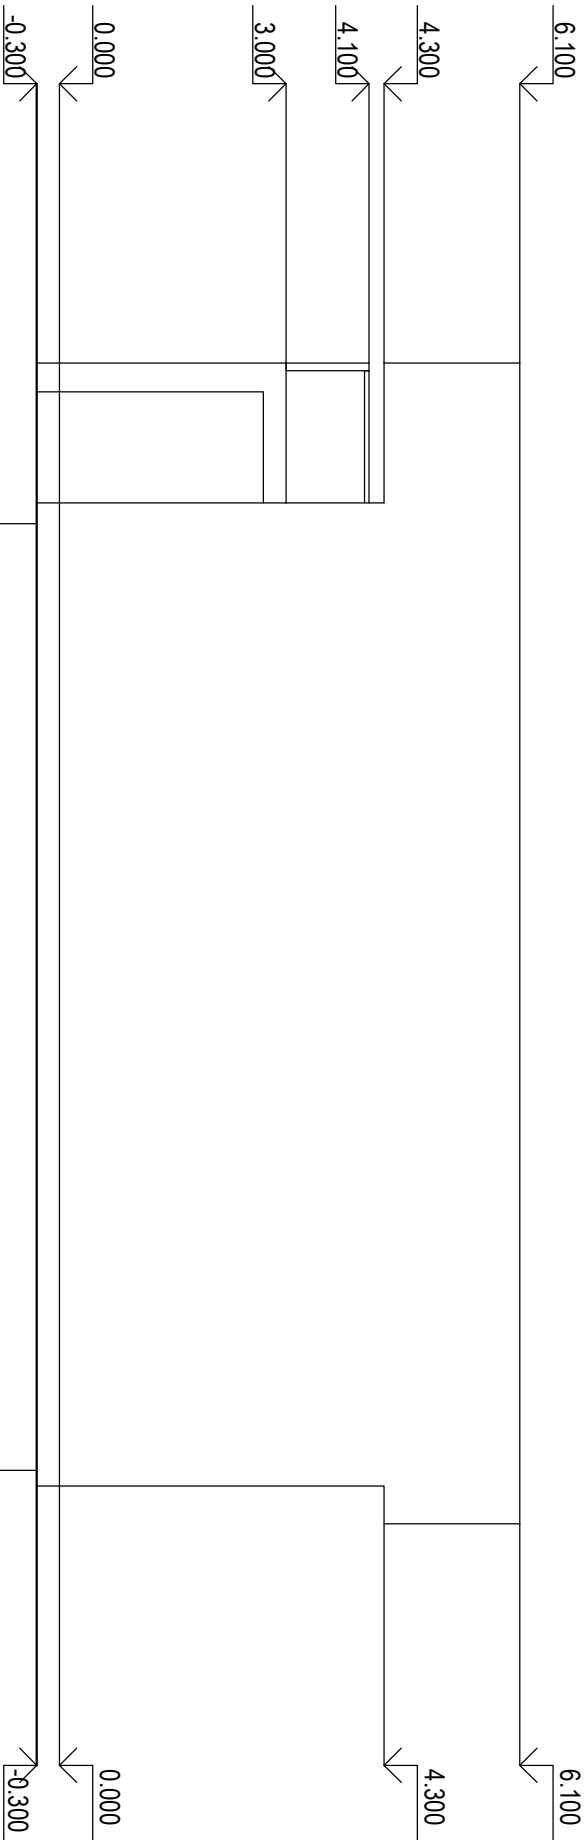

АР - 5									
						Дизайн-проект мотелю, як комплекс для транзитного відпочинку			
Зм.	Кільк.	Арк.	№ док.	Підпис	Дата				
Виконала	Соболєвська В.А.								
Керівник	Нетриб'як М.М.								
Фасад у вісях 3 - 1, Фасад у вісях В - А						Кафедра образотворчого мистецтва, дизайн та методики їх викладання ТНПУ ім. В. Гнатюка			
						Стадія	Аркуш	Аркушів	
						ЕП	5	24	



Умовні позначення:

Декоративна штукатурка
темно-сірого

Декоративна штукатурка
бежева

Дерев'яні панелі
(термодерево)

Скло

Цоколь - декоративний
камінь темно-сірого


Покрівля - металочерепиця
графіт

АР - 6					Дизайн-проект мотелю, як комплекс для транзитного відпочинку			
Зм.	Кільк.	Арк.	Несло	Підпис	Дата			
Виконала	Соболєвська В.А.							
Керівник	Нетриб'як М.М.							
Паспорт оздоблення фасаду						Стадія	Аркуш	Аркушів
						ЕП	6	24
						Кафедра образотворчого мистецтва, дизайну та методики їх викладання ТНПУ ім. В. Гнатюка		




АР - 7					
Зм.	Кільк.	Арк.	№ док.	Підпис	Дата
Дизайн-проект мотелю, як комплекс для транзитного відпочинку					
					Стадія
					Аркуш
					Аркушів
Виконала	Соболевська В.А.				ЕП
					7
					24
Керівник	Нетриб'як М.М.				
Головний фасад					Кафедра образотворчого мистецтва, дизайну та методики їх викладання ТНПУ ім. В. Гнатюка


ПЛАН ПЕРШОГО ПОВЕРХУ

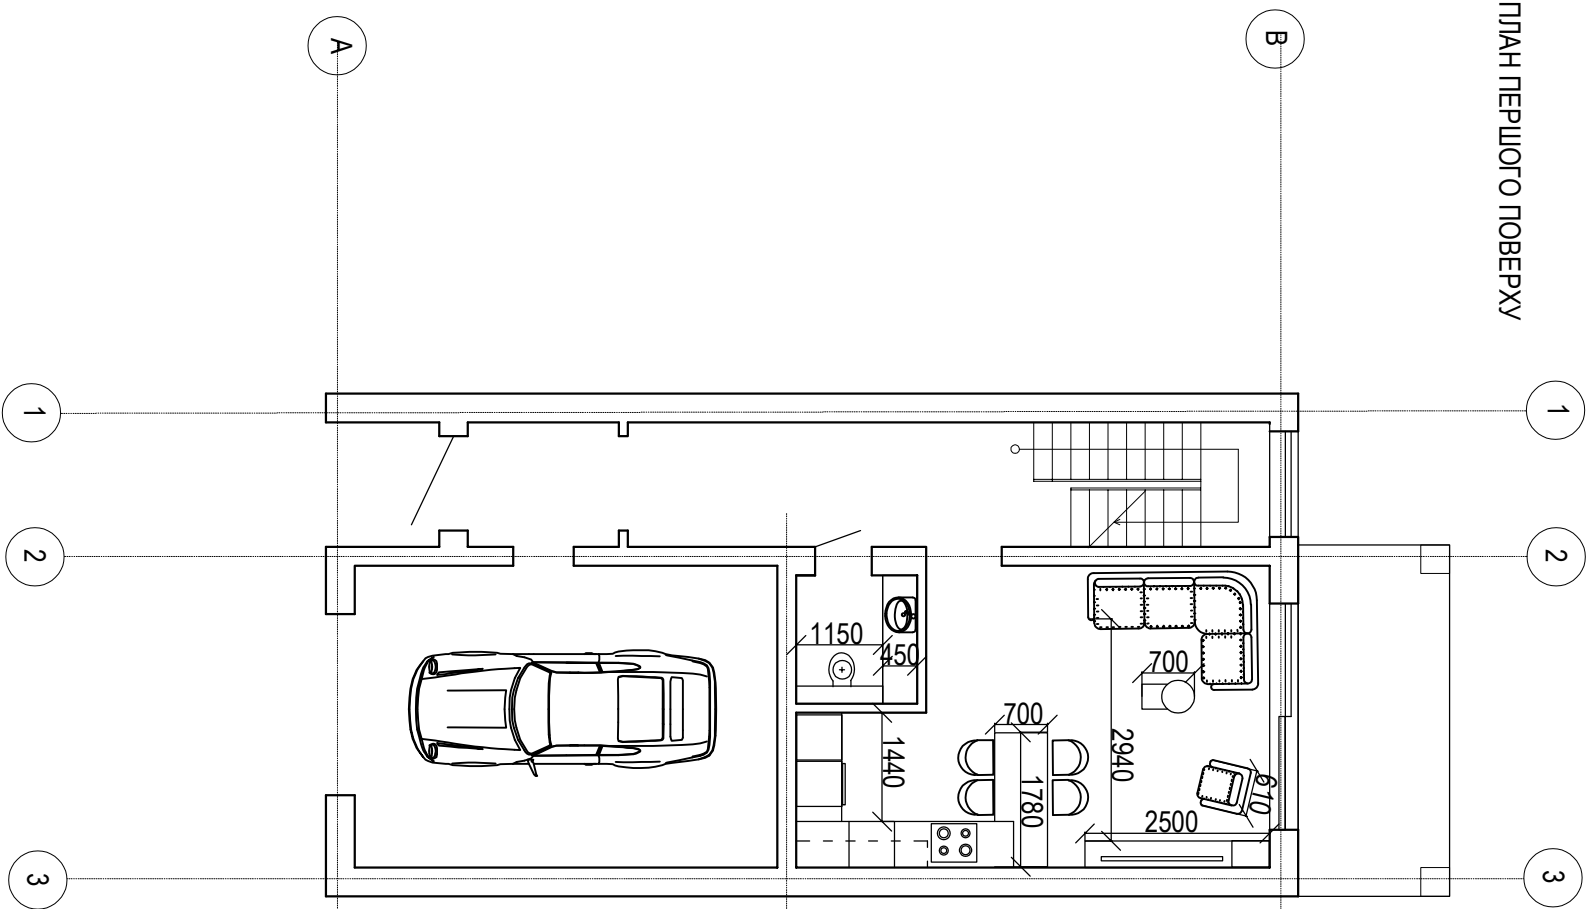

ПЛАН МАНСАРДНОГО ПОВЕРХУ

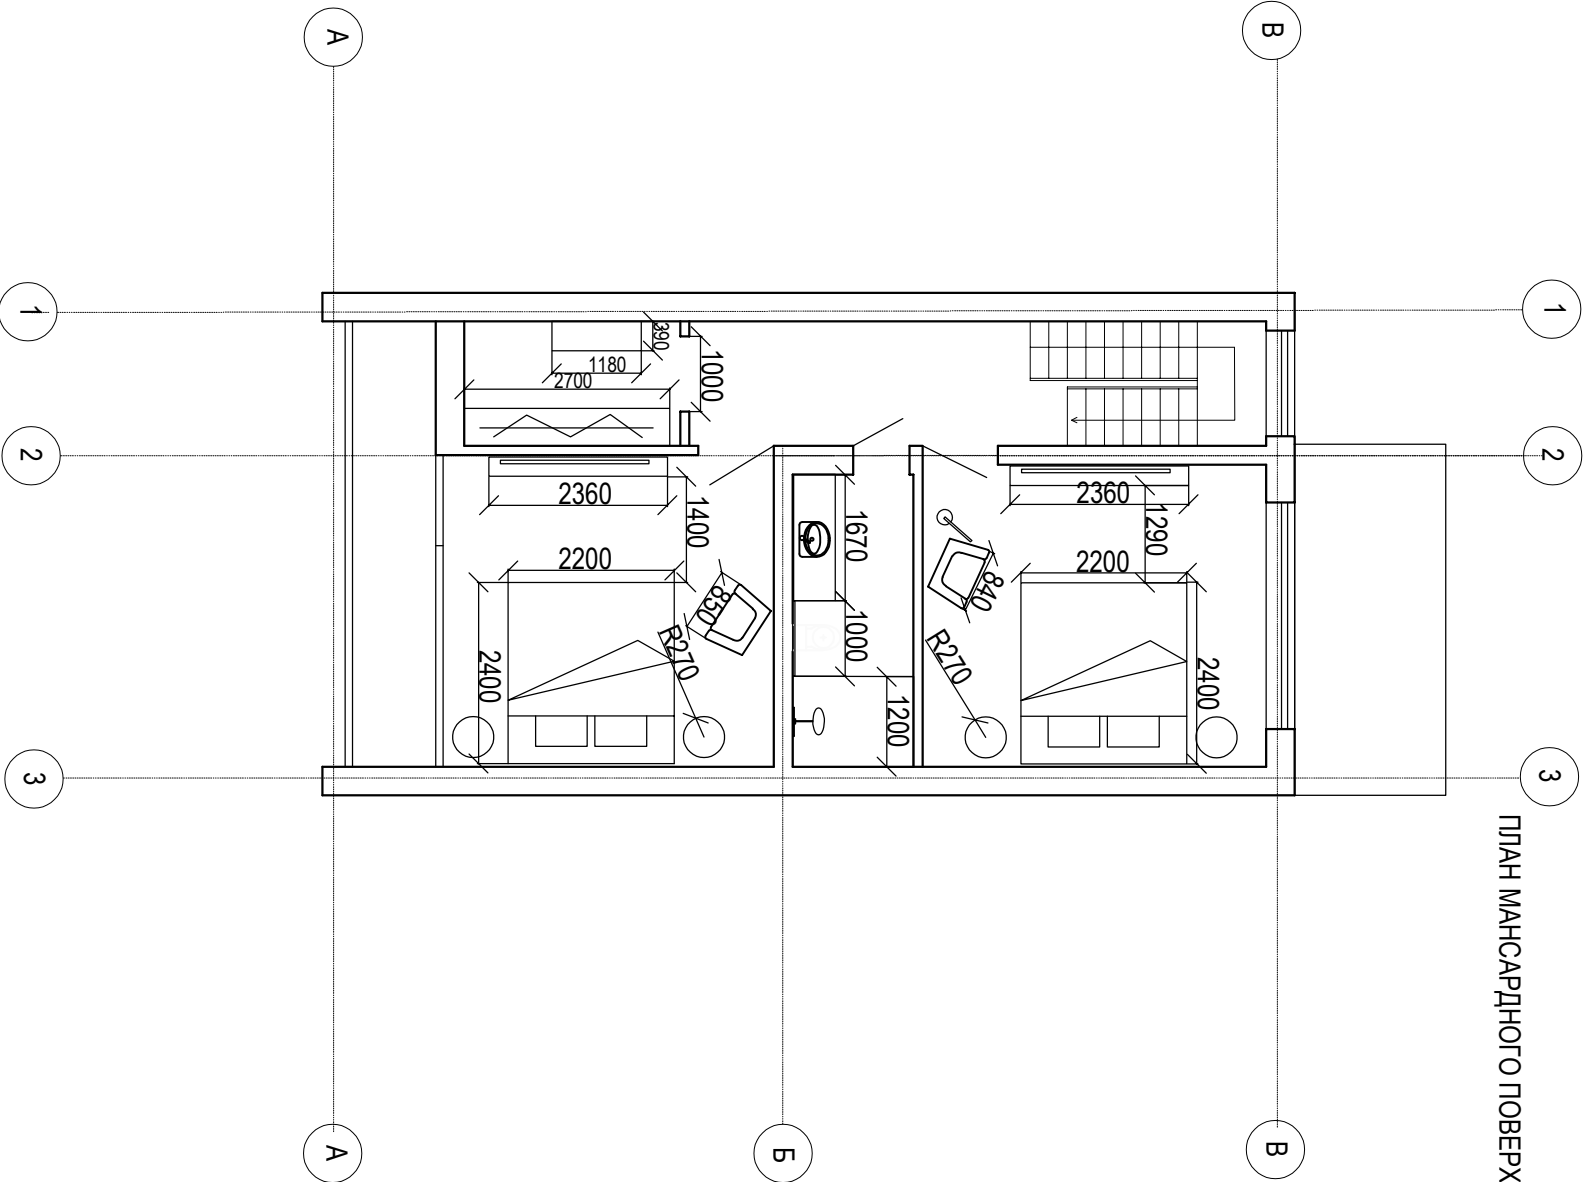

						АР - 8
Зм.	Кільк.	Арк.	№ док.	Підпис	Дата	Дизайн-проект готелю, як комплекс для транзитного відпочинку
Виконала		Соболєвська В.А.				
Керівник		Нетриб'як М.М.				План меблів першого поверху та мансардного поверху
						Кафедра образотворчого мистецтва, дизайн та методики їх викладання ТНПУ ім. В. Гнатюка
		Стадія	Аркуш	Аркушів		
		ЕП	8	24		

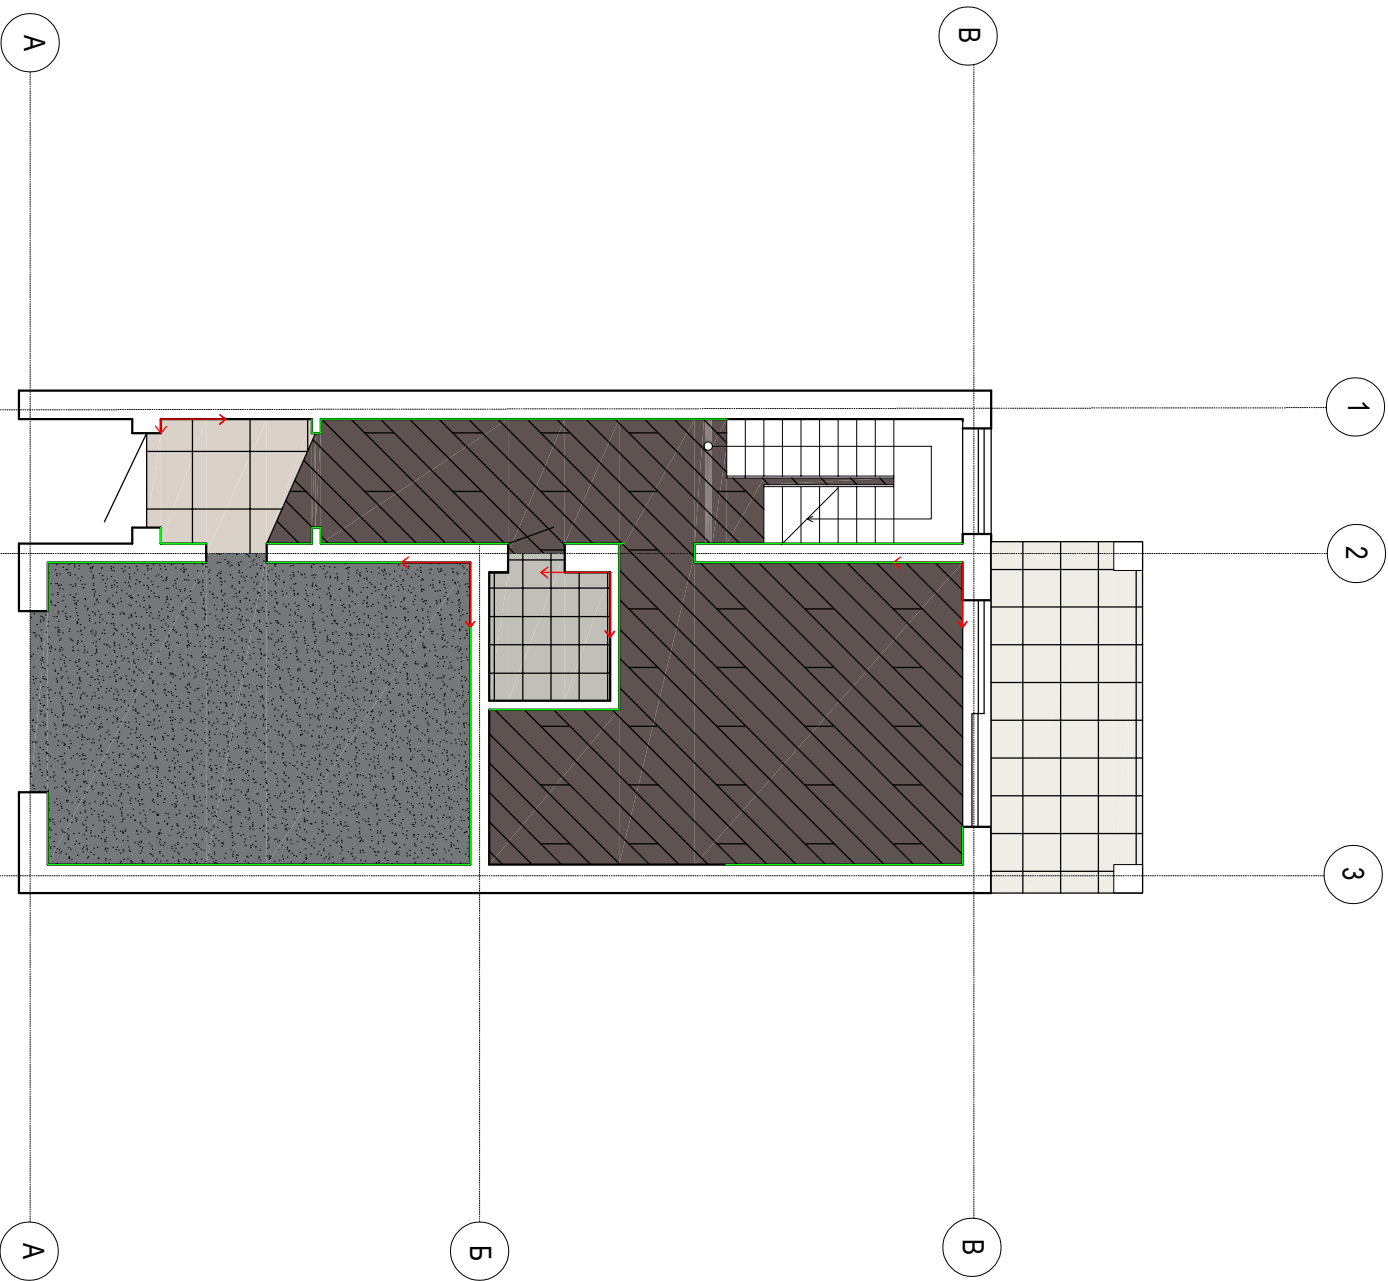


- УМОВНІ ПОЗНАЧЕННЯ
- початок укладання підлоги
 - плінтус

СПЕЦИФІКАЦІЯ МАТЕРІАЛІВ

Позначення на плані	Найменування	Розмір, мм	Площа, м ²	К-сть, шт.
	Ламінат Quick Step classic сім5789 Дуб теплий коричневий	1200 x 190 мм	34,0	168 шт., 24 упак.
	Плитка Cifre Ceramica Kamari Pisa Matt	600 x 600 мм	2,7	12 шт., 3 упак.
	Керамограніт Грес Yosemite Grey Zeus Ceramica	450 x 450 мм	22,4	126 шт., 18 упак.
	Плитка Golden Tile Calacatta Extra	600 x 600 мм	3,2	12 шт., 3 упак.
	Плитка Golden Tile Calacatta Extra	600 x 600 мм	9,0	28 шт., 7 упак.

АР - 9									
						Дизайн-проект мотелю, як комплекс для транзитного відпочинку			
Зм.	Кільк.	Арк.	Ньдок.	Підпис	Дата				
Виконала		Соболєвська В.А.							
Керівник		Нетриб'як М.М.							
План підлоги першого поверху						Кафедра образотворчого мистецтва, дизайну та методики їх викладання ТНПУ ім. В. Гнатюка			

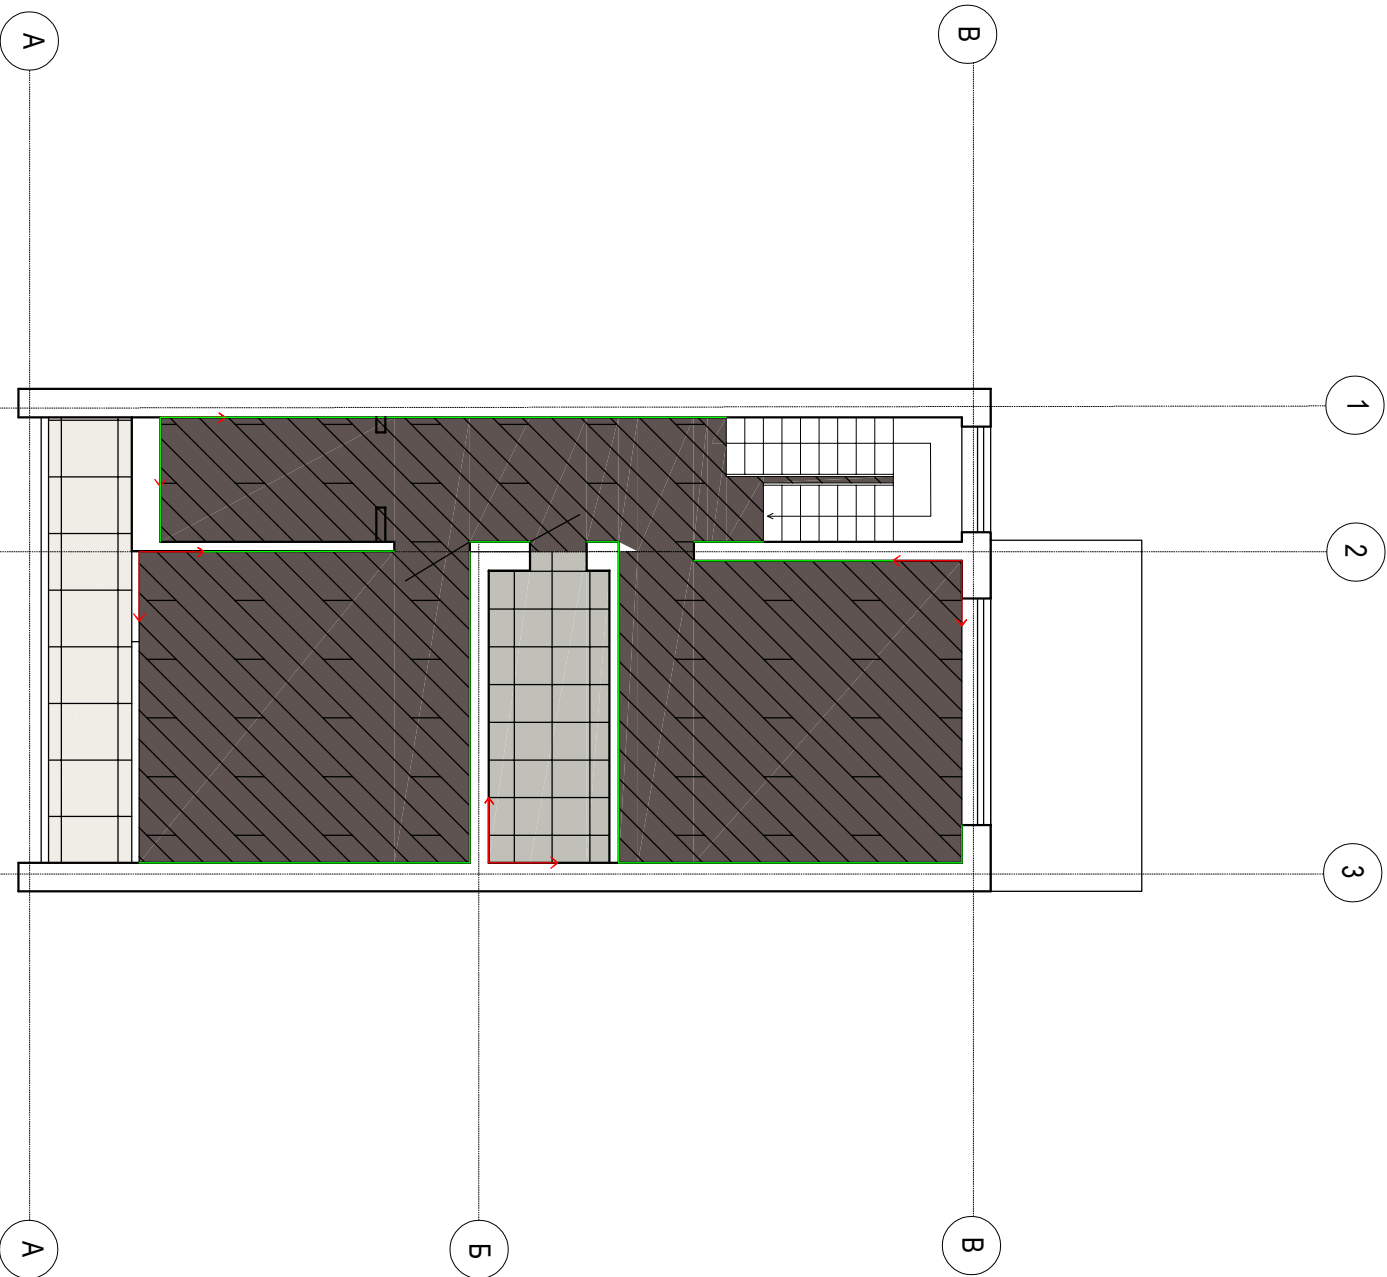


УМОВНІ ПОЗНАЧЕННЯ

- початок укладання підлоги
- плінтус

СПЕЦИФІКАЦІЯ МАТЕРІАЛІВ

Позначення на плані	Найменування	Розмір, мм	Площа, м ²	К-сть, шт.
	Ламінат Quick Step classic сіл5789 Дуб теплий коричневий	1200 x 190 мм	48.0	238 шт., 34 упак.
	Плитка Cife Setamisa Kamari Pisa Matt	600 x 600 мм	6.0	20 шт., 5 упак.
	Плитка Golden Tile Salacatta Extra	600 x 600 мм	6.4	20 шт., 5 упак.

АР - 10									
						Дизайн-проект мотелю, як комплекс для транзитного відпочинку			
Зм.	Кільк.	Арк.	Ньдок.	Підпис	Дата				
Виконала		Соболєвська В.А.				План підлоги мансардного поверху			
Керівник		Нетриб'як М.М.							
						Кафедра образотворчого мистецтва, дизайн та методики їх викладання ТНПУ ім. В. Гнатюка			

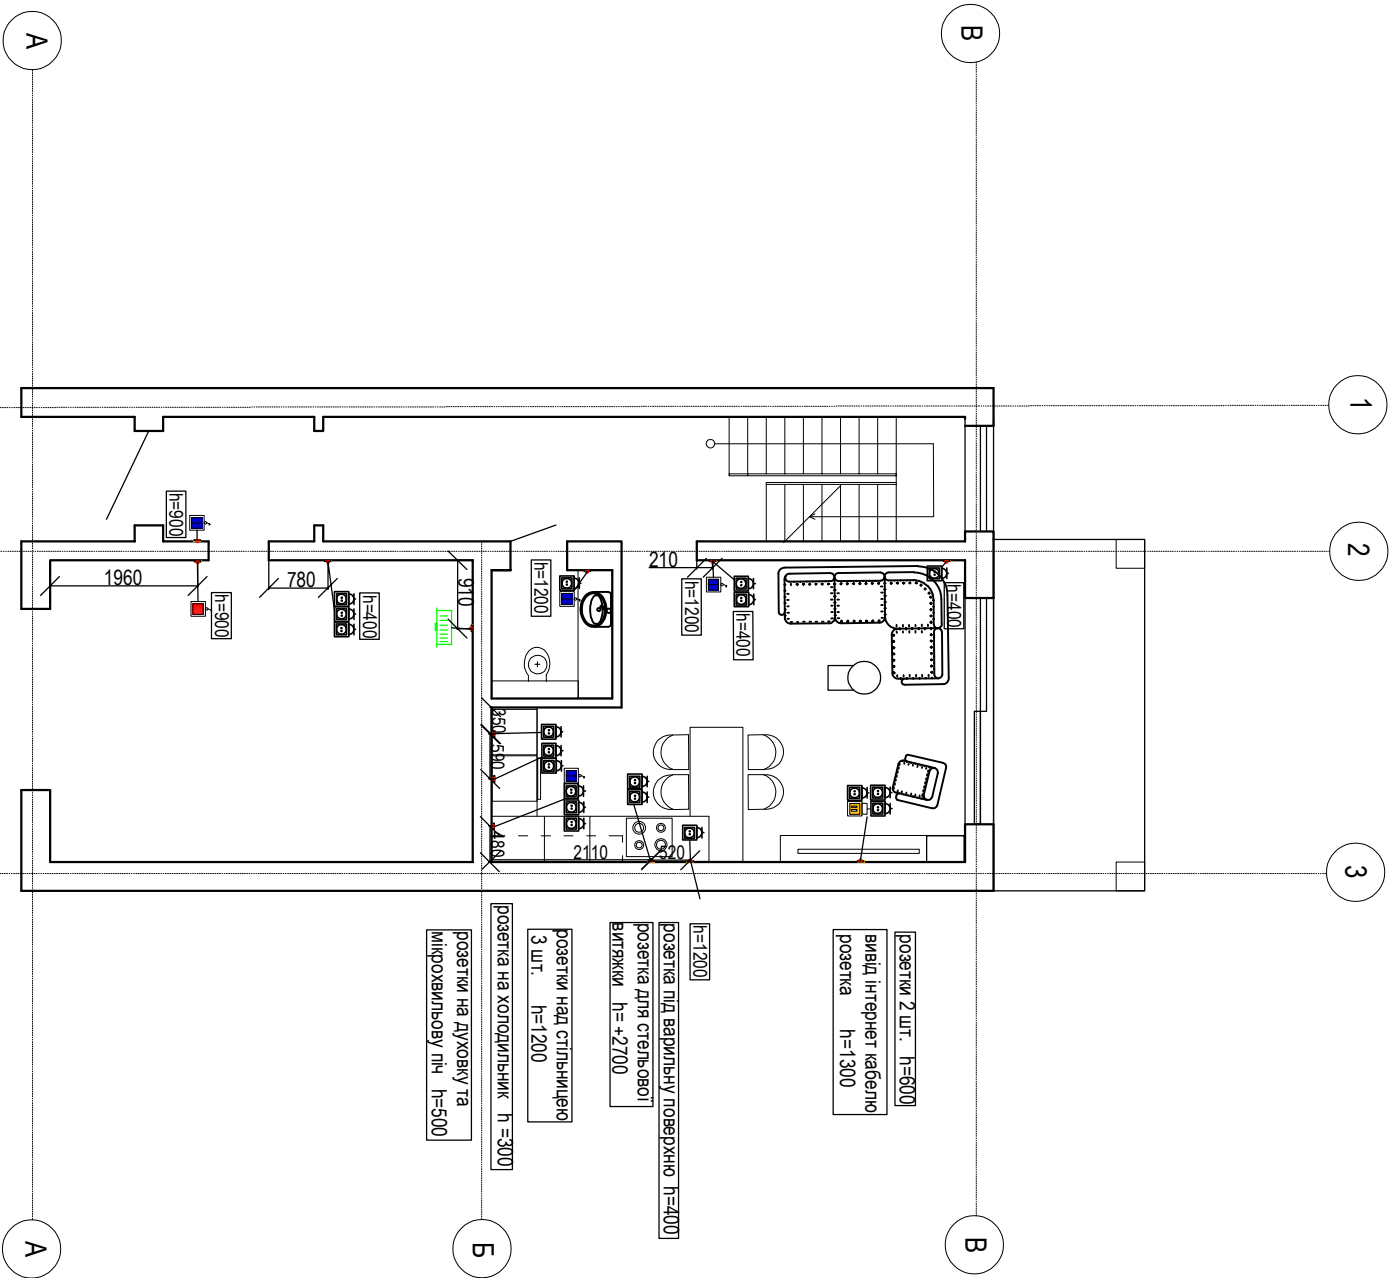

розетки 2 шт. h=600
видііл інтернет кабелю
розетка h=1300

h=1200
розетка під варильну поверхню h=400
розетка для стільової
вильжки h=+2700


розетки над стільницею
3 шт. h=1200

розетка на холодильник h=300
розетки на духовку та
мікрохвильову пл. h=500

Умовні позначення


- розетка
- інтернет
- вимикач одноклавішний
- вимикач двоклавішний
- електрощиток

						АР - 11		
Зм.	Кільк.	Арк.	№ док.	Підпис	Дата	Дизайн-проект мотелю, як комплекс для транзитного відпочинку		
Виконала	Соболєвська В.А.							
Керівник	Нетриб'як М.М.					План влаштування розеток першого поверху		
						Кафедра образотворчого мистецтва, дизайн та методики їх викладання ТНПУ ім. В. Гнатюка		
					Стадія		Аркуш	Аркушів
					ЕП		11	24

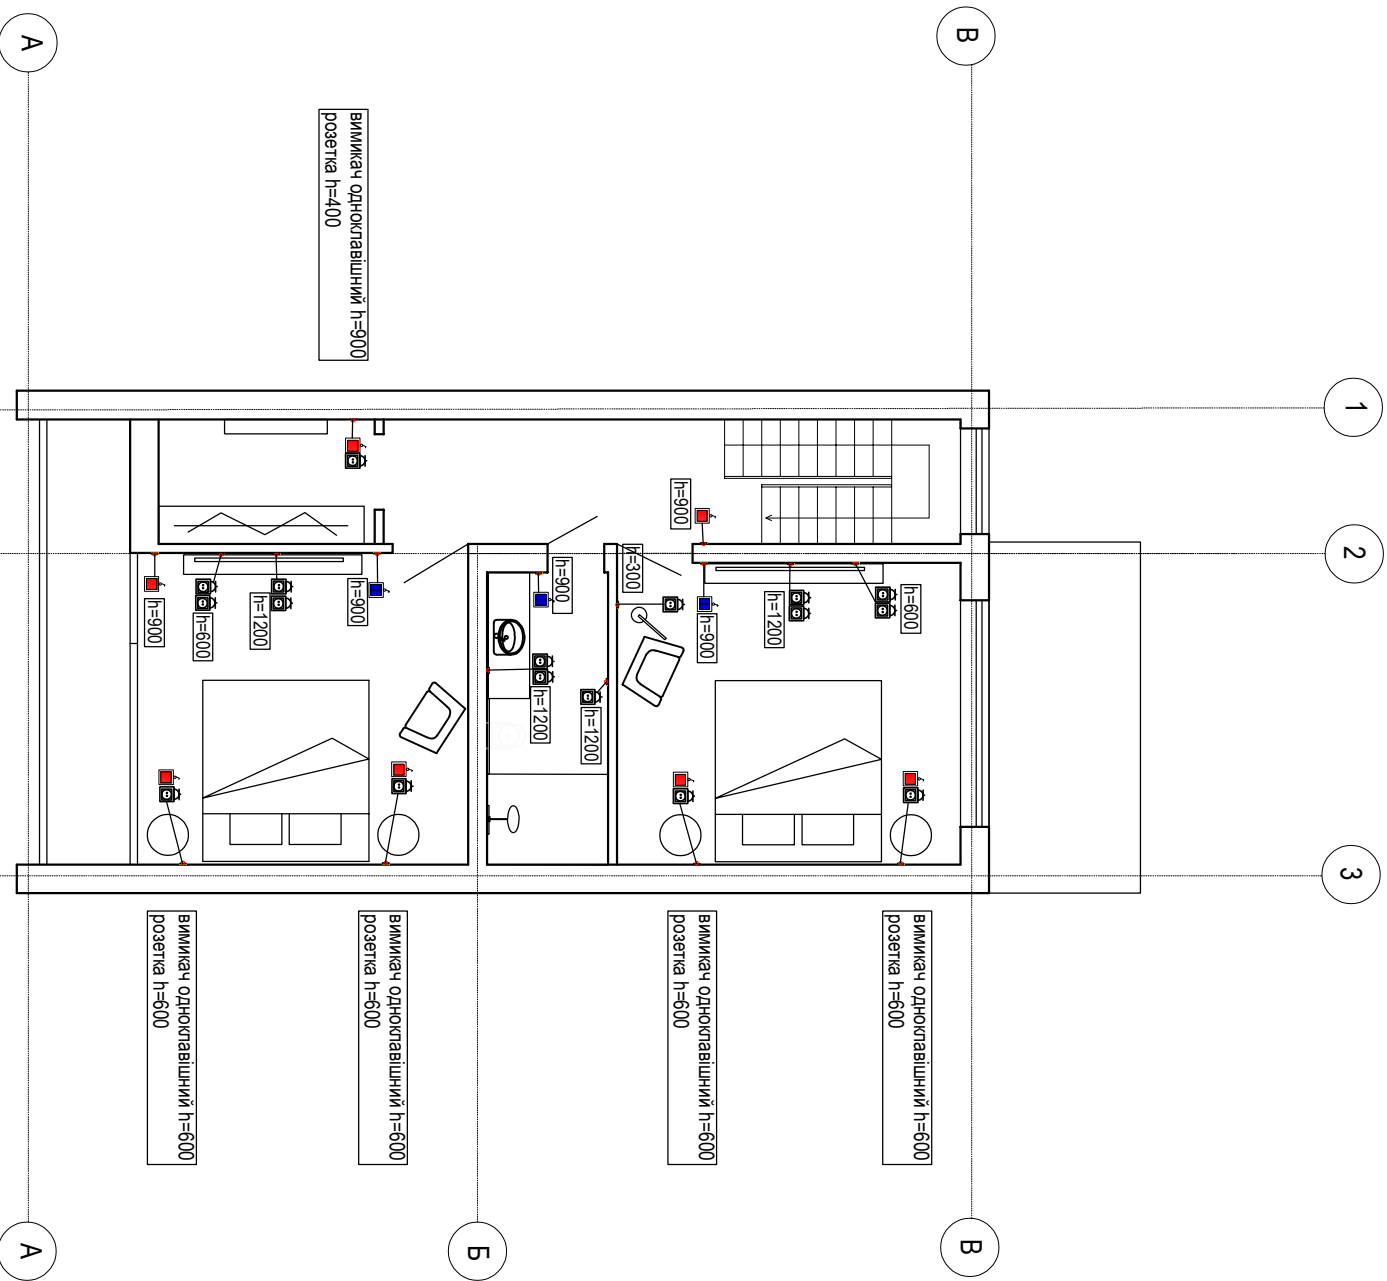

- Умовні позначення
- розетка
 - вимикач одноклавішний
 - вимикач двоклавішний


						АР - 12		
						Дизайн-проект motelю, як комплекс для транзитного відпочинку		
Зм.	Кільк.	Арк.	№ док.	Підпис	Дата			
Виконала		Соболєвська В.А.						
Керівник	Нетриб'як М.М.					План влаштування розеток мансардного поверху		
						Кафедра образотворчого мистецтва, дизайн та методики їх викладання ТНПУ ім. В. Гнатюка		

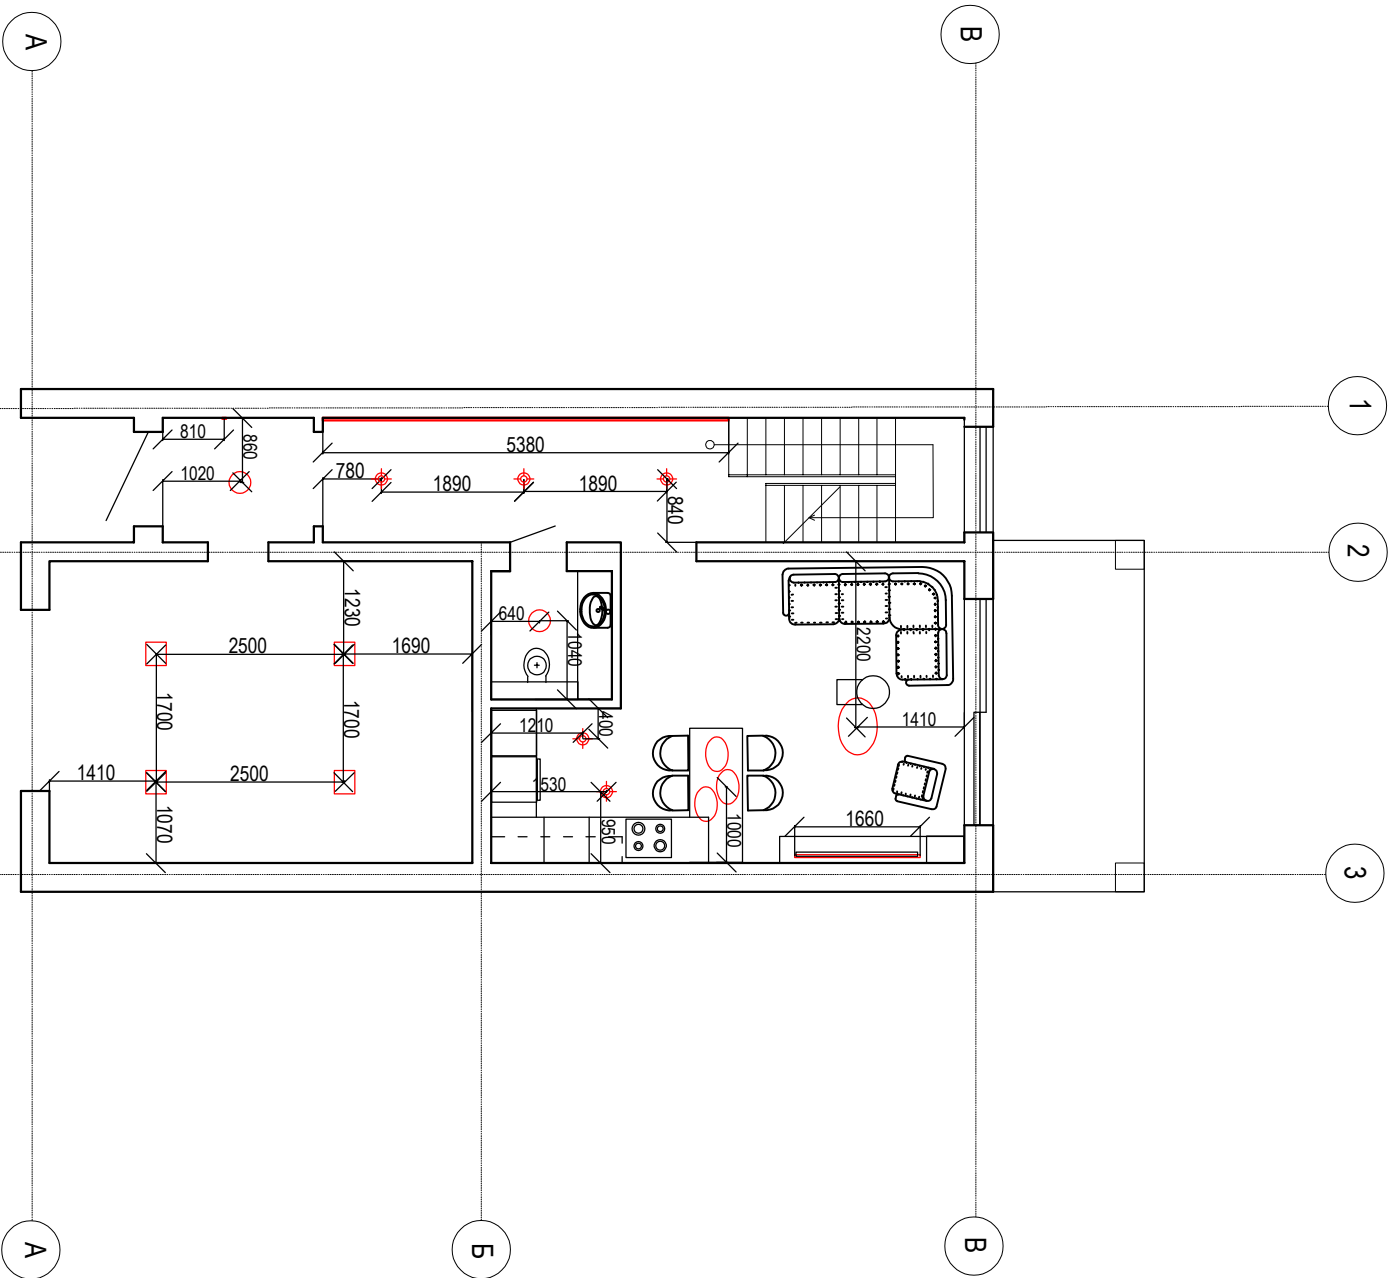


Умовні позначення

- стельова люстра
- підвісна люстра
- світильник накладний точковий
- світильник стельовий
- світильник стельовий
- світлодіодна підвіска

						Дизайн-проект мотелю, як комплекс для транзитного відпочинку	АР - 13		
Зм.	Кільк.	Арк.	№ док.	Підпис	Дата				
Виконала			Соболєвська В.А.				Стадія	Аркуш	Аркушів
							ЕП	13	24
Керівник		Нетриб'як М.М.				Схема влаштування освітлення першого поверху	Кафедра образотворчого мистецтва, дизайн та методики їх викладання ТНПУ ім. В. Гнатюка		

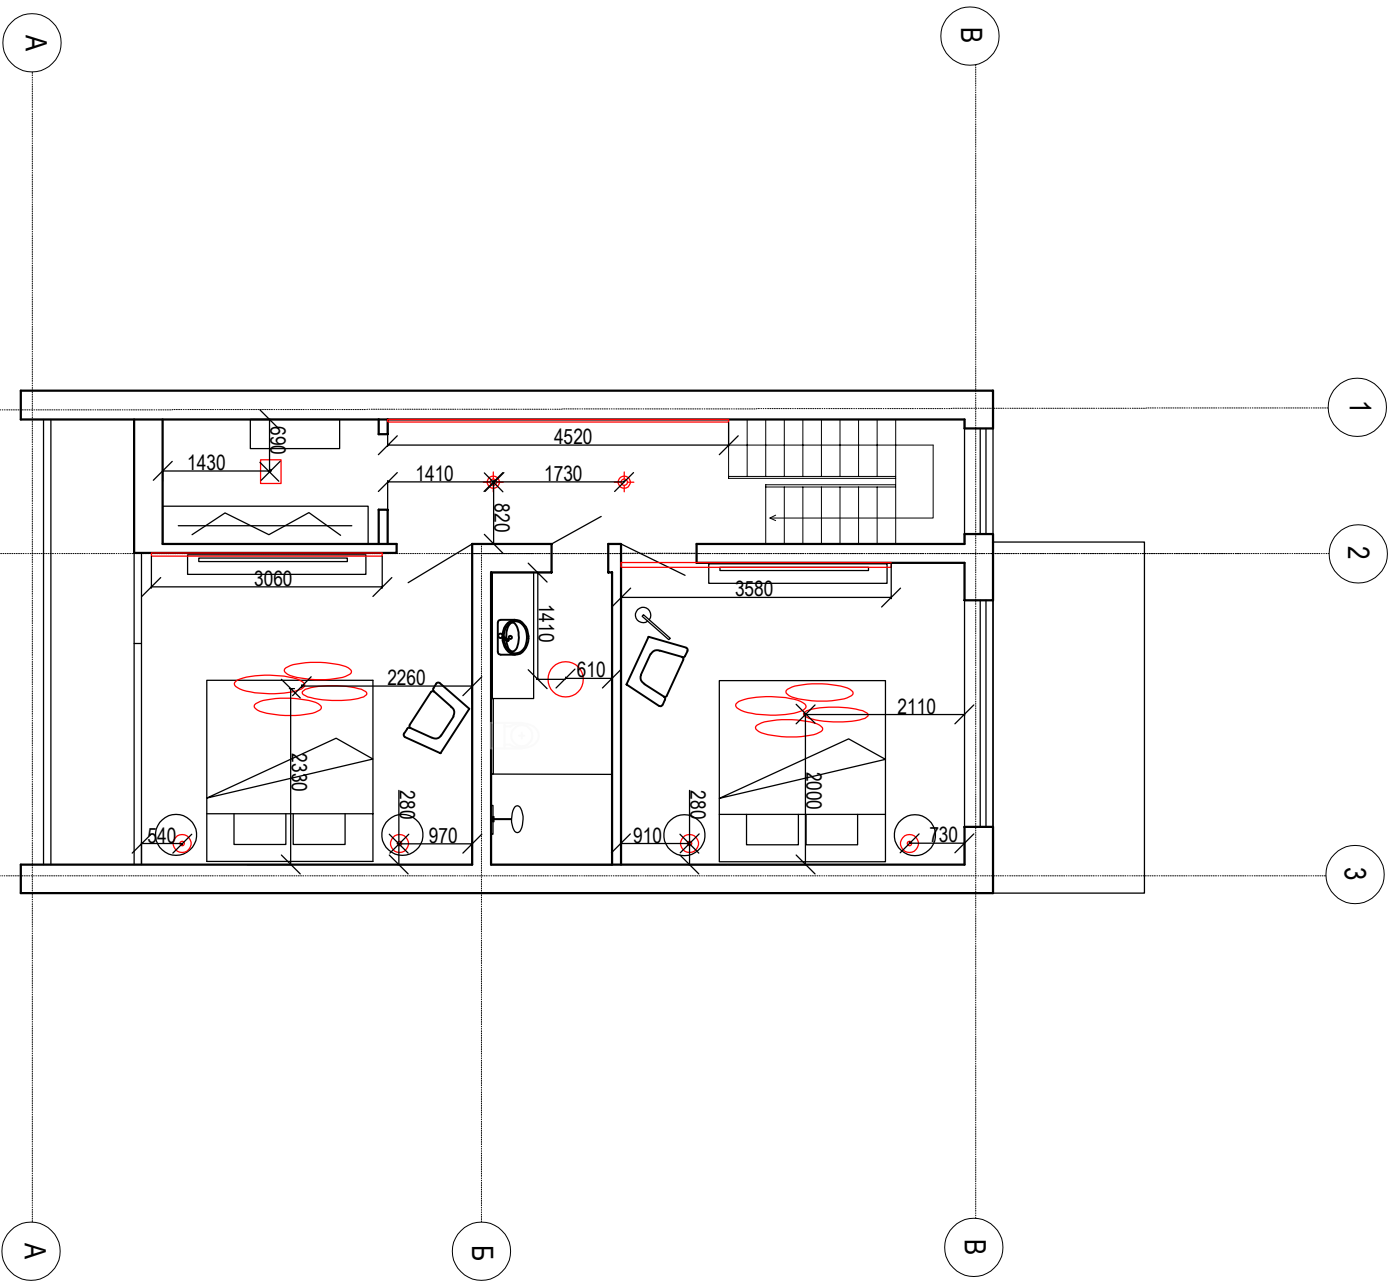


Умовні позначення

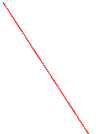
-  - підвісна люстра
-  - світильник накладний точковий
-  - світильник стельовий
-  - світильник стельовий
-  - підвісний світильник
-  - світлодіодна підсвітка

						АР - 14		
						Дизайн-проект мотелю, як комплекс для транзитного відпочинку		
Зм.	Кільк.	Арк.	№ док.	Підпис	Дата			
Виконала		Соболевська	В.А.					
Керівник		Нетриб'як М.М.				Схема влаштування освітлення мансардного поверху		
						Кафедра образотворчого мистецтва, дизайну та методики їх викладання ТНПУ ім. В. Гнатюка		


РОЗГОРТКА А - Б

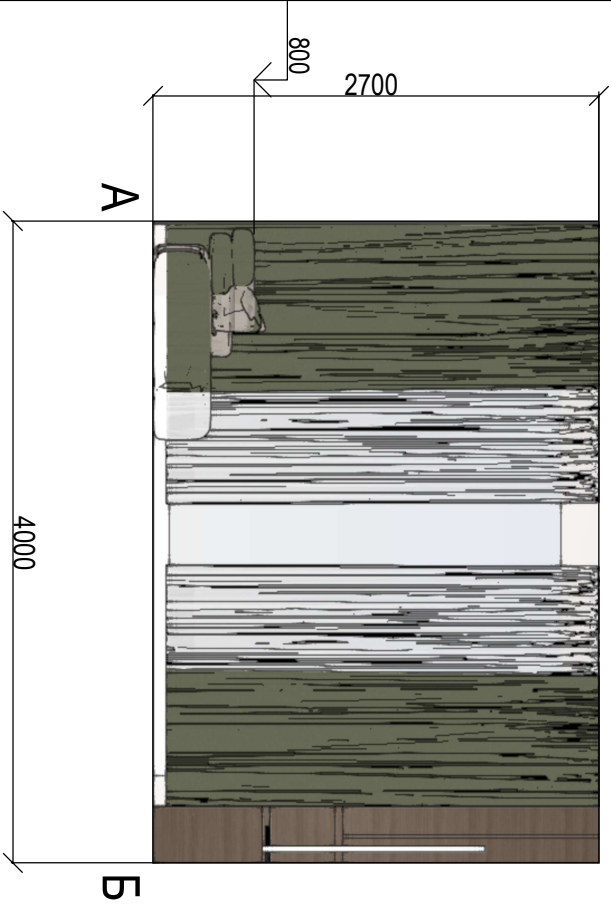


РОЗГОРТКА Б - В

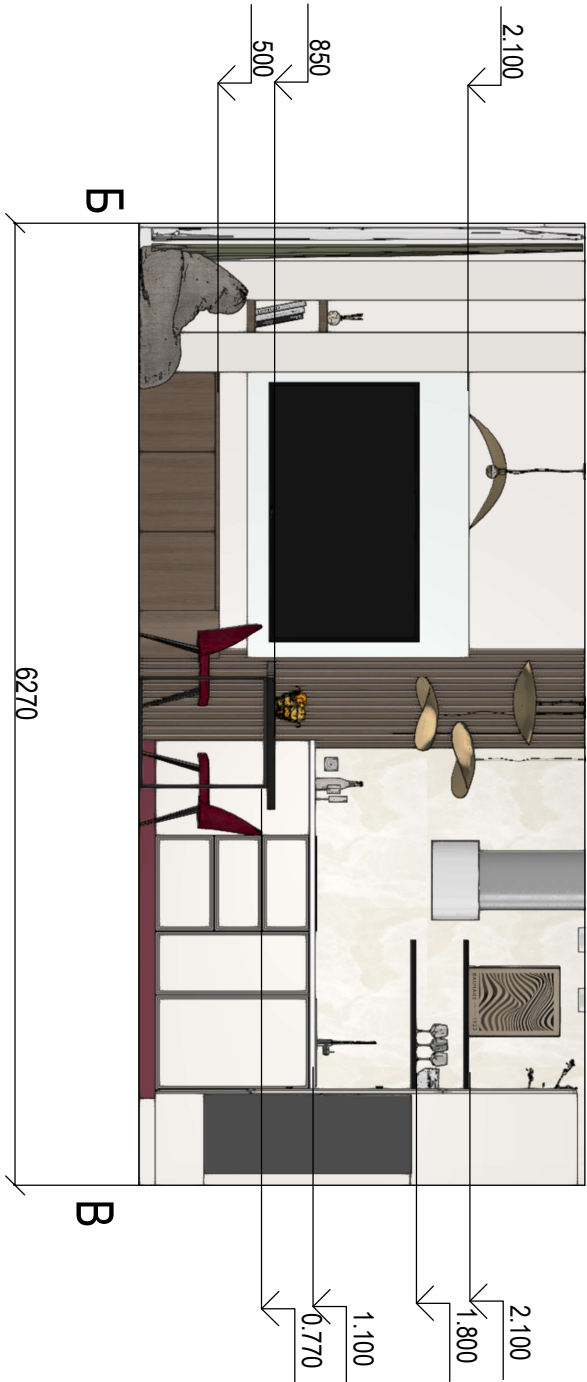


РОЗГОРТКА Д - Е

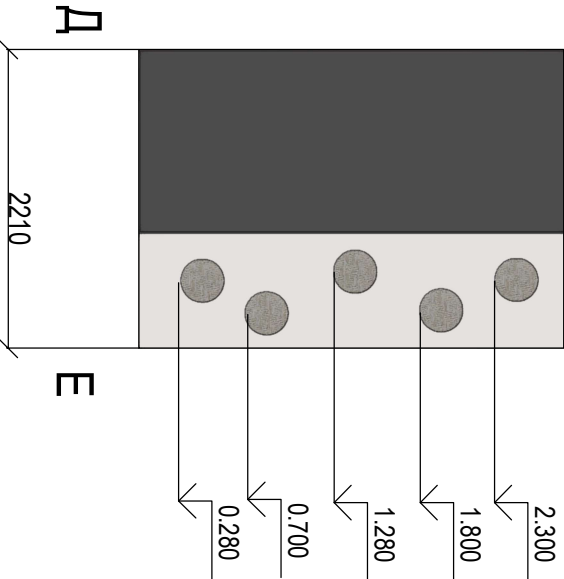


РОЗГОРТКА В - Г

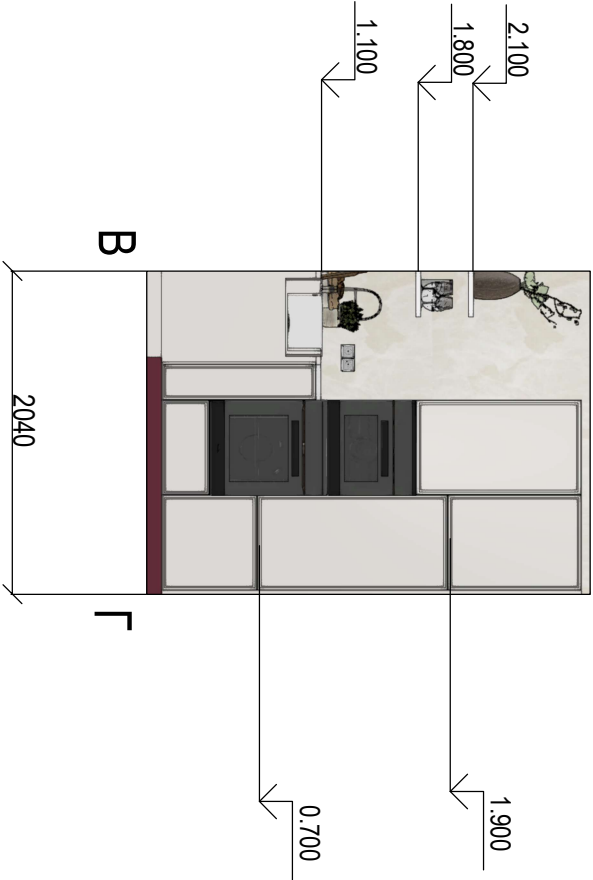

РОЗГОРТКА Г - Д

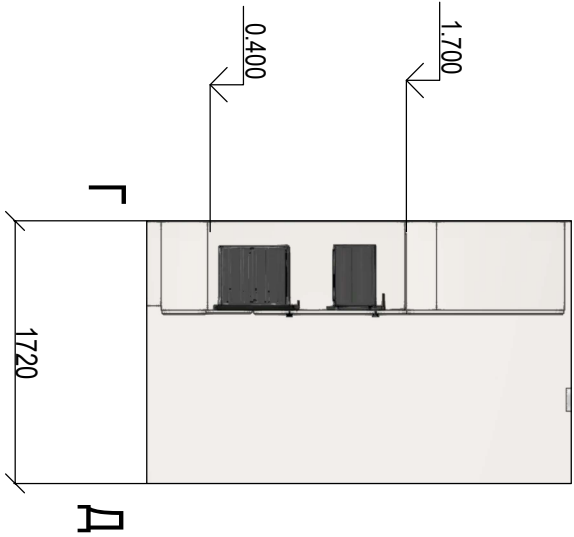


РОЗГОРТКА Е - А

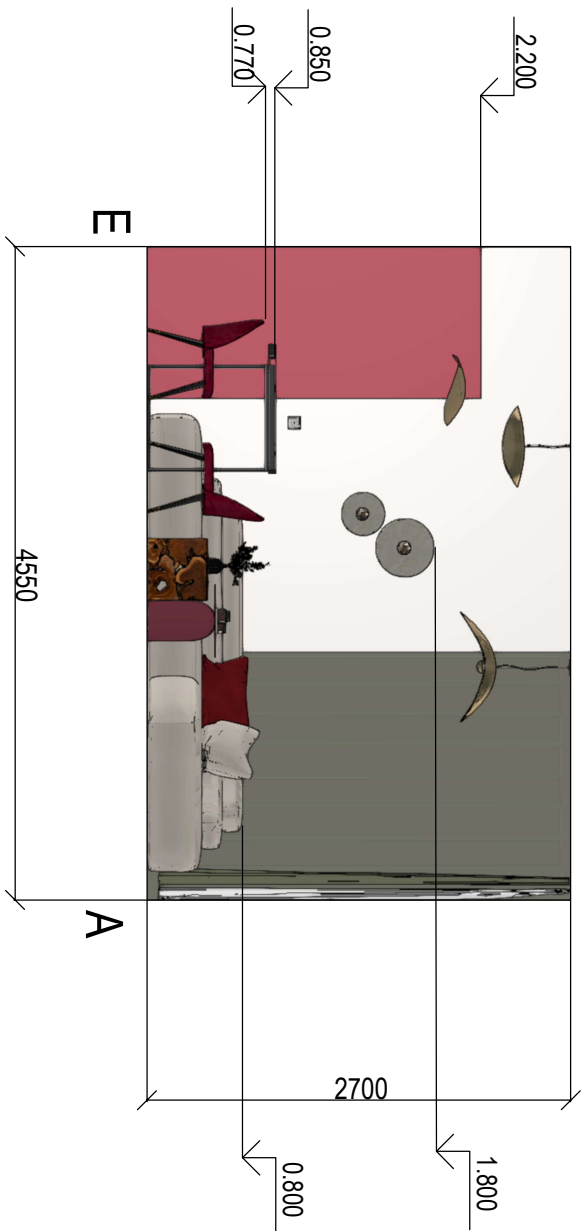


- Декоративна штукатурка (перлино-білий)
- Плитка (світлий камінь)
- Декоративна панель кольору дуба


						АР - 15			
						Дизайн-проект мотелю, як комплекс для транзитного відпочинку			
Зм.	Кільк.	Арк.	№док.	Підпис	Дата	Розгортки стін			
Виконала	Соболевська В.А.								
Керівник	Нетриб'як М.М.					Кафедра образотворчого мистецтва, дизайну та методики їх викладання ТНПУ ім. В. Гнатюка			

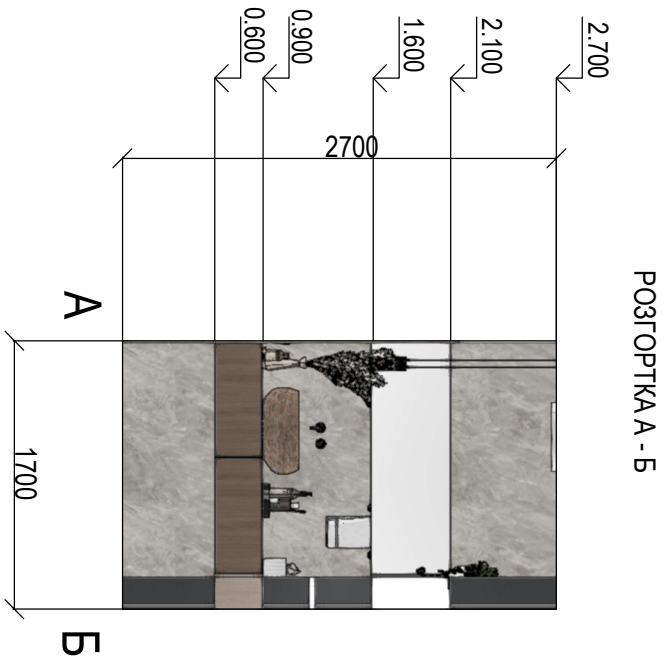


РОЗГОРТКА В - Г

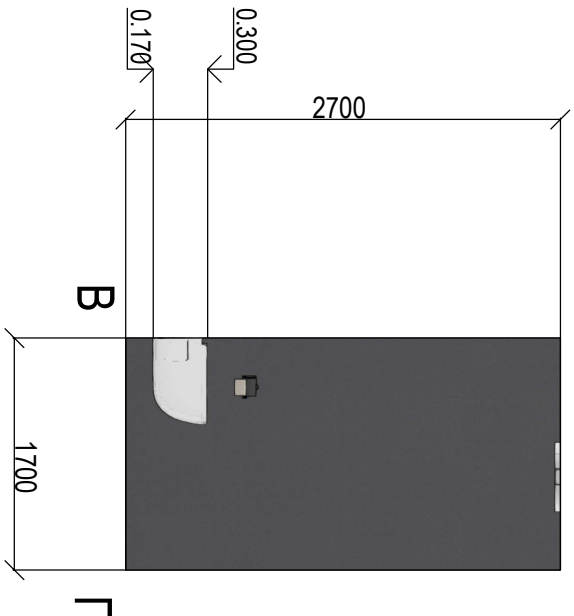

РОЗГОРТКА Г - А

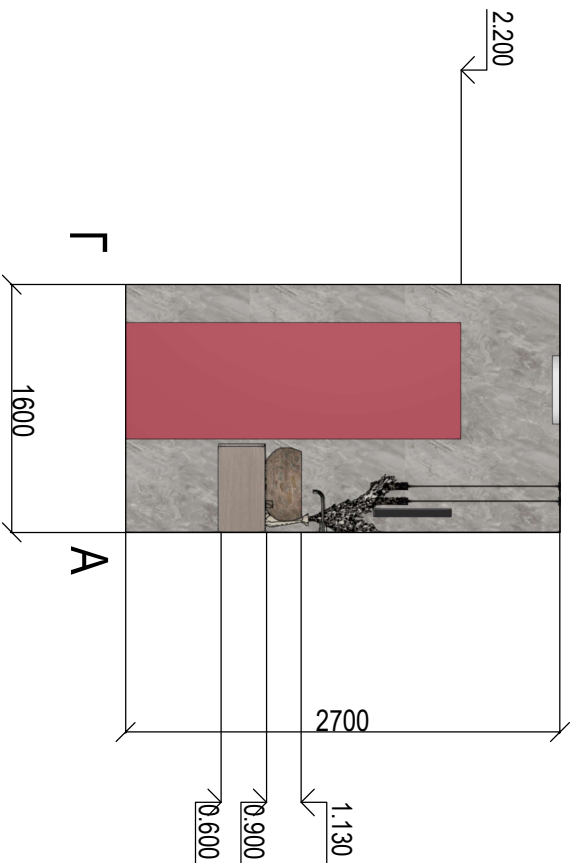


- Плитка сірий мармур
- полірований керамограніт сірий

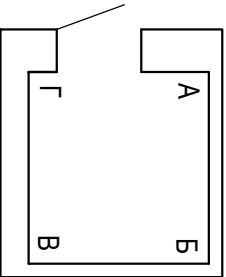


АР - 16									
						Дизайн-проект мотелю, як комплекс для транзитного відпочинку			
Зм.	Кільк.	Арк.	№ док.	Підпис	Дата	Розгортки стін			
Виконала	Соболєвська В.А.								
Керівник	Нетриб'як М.М.								
							Кафедра образотворчого мистецтва, дизайн та методики їх викладання		
							ТНПУ ім. В. Гнатюка		


РОЗГОРТКА А - Б

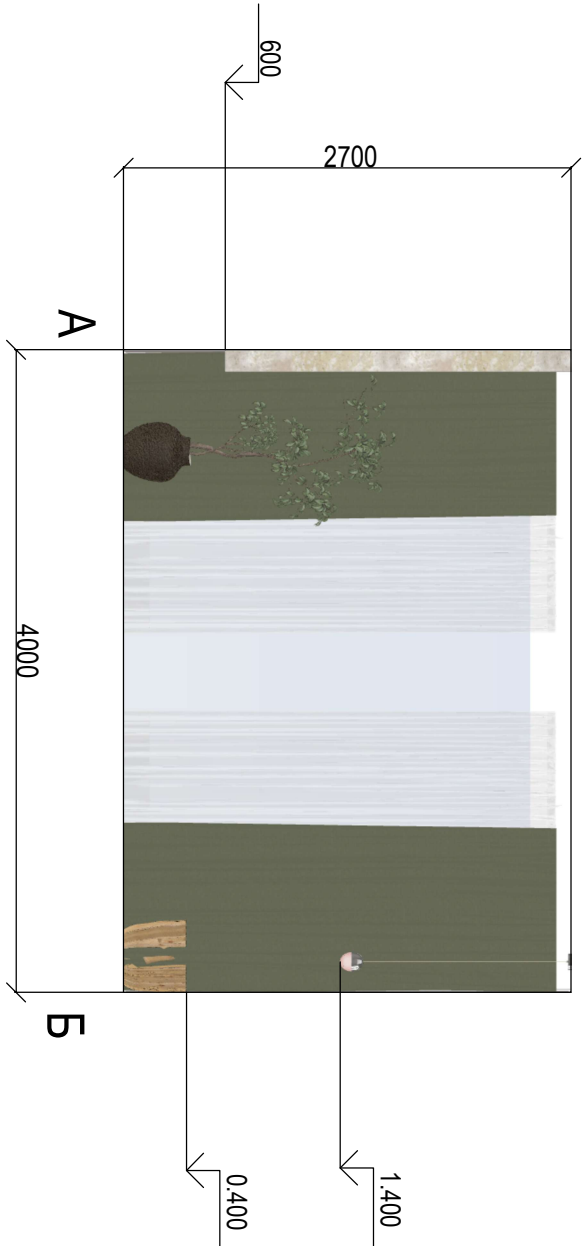


РОЗГОРТКА Б - В

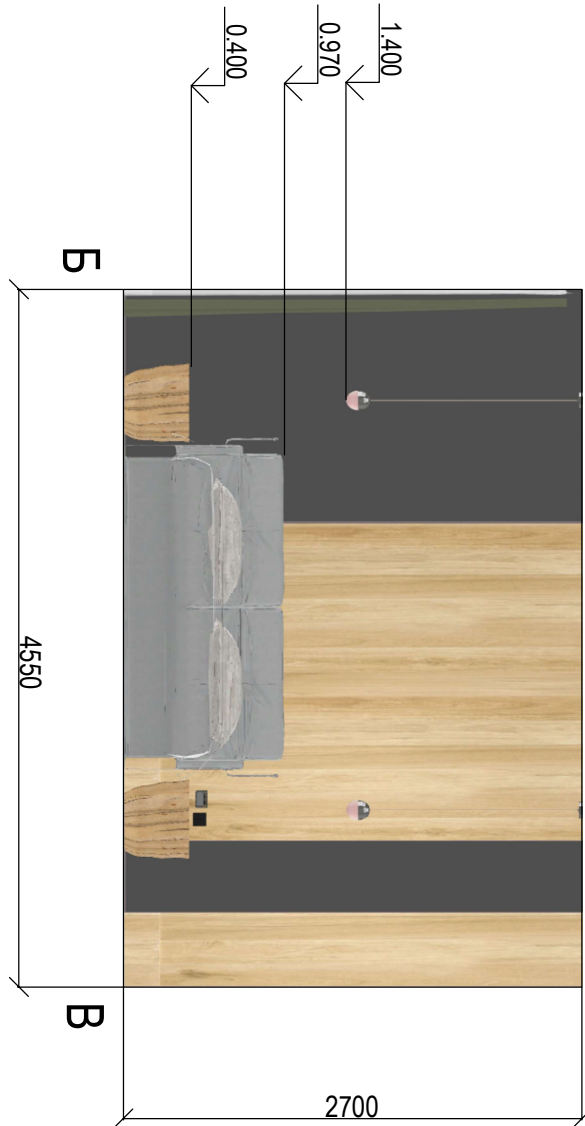


РОЗГОРТКА В - Г

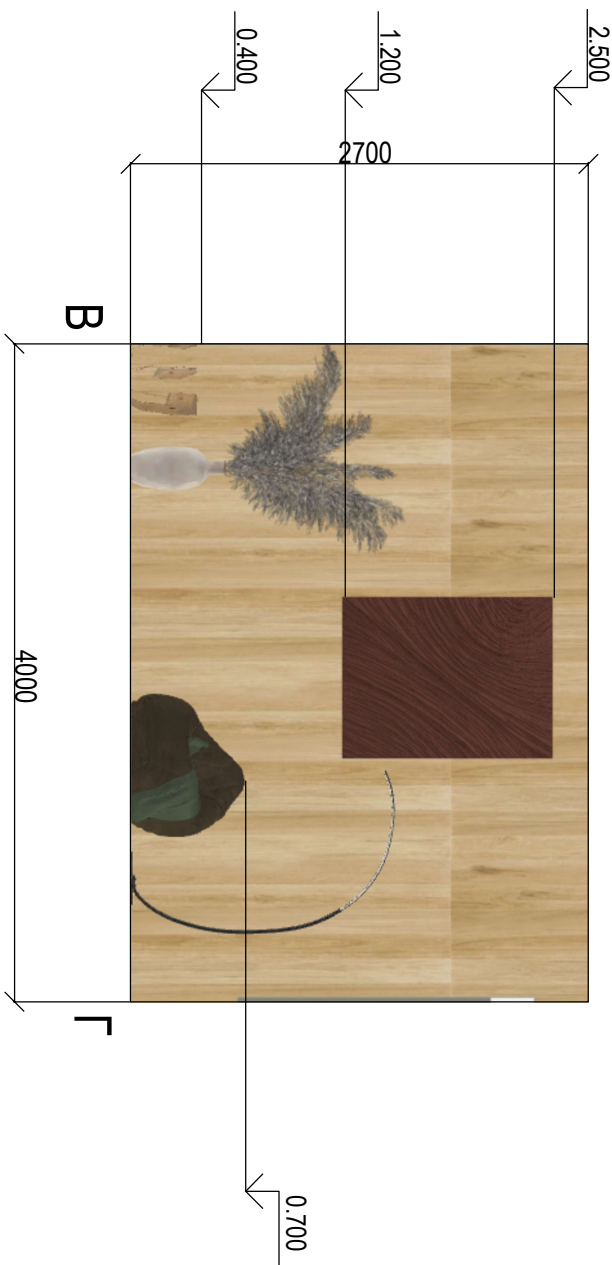

РОЗГОРТКА Г - А

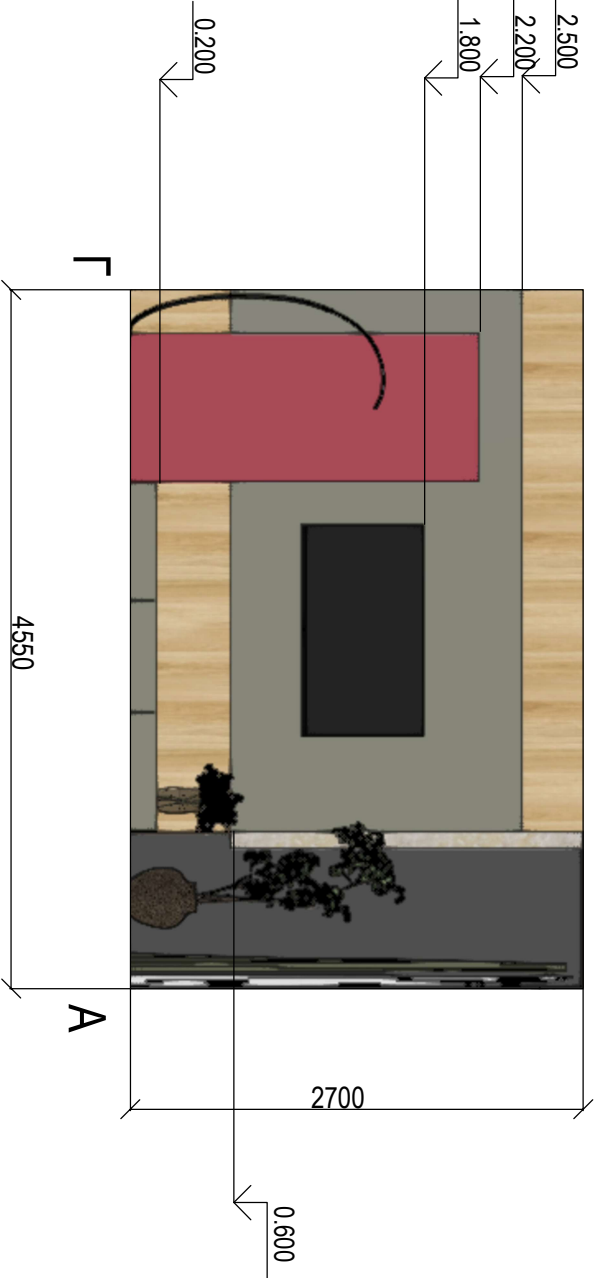


- Дерев'яні панелі світлого кольору
- Декоративні панелі оливково-зеленого кольору

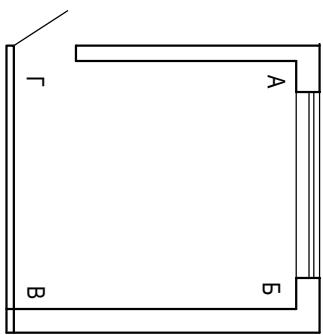


						АР - 17					
						Дизайн-проект мотелю, як комплекс для транзитного відпочинку					
Зм.	Кільк.	Арк.	№ док.	Підпис	Дата						
Виконала	Соболевська В.А.										
Керівник	Нетриб'як М.М.					Розгортки стін					
						Стадія	Аркуш	Аркушів			
						ЕП	17	24			
						Кафедра образотворчого мистецтва, дизайну та методики їх викладання ТНПУ ім. В. Гнатюка					


РОЗГОРТКА А - Б

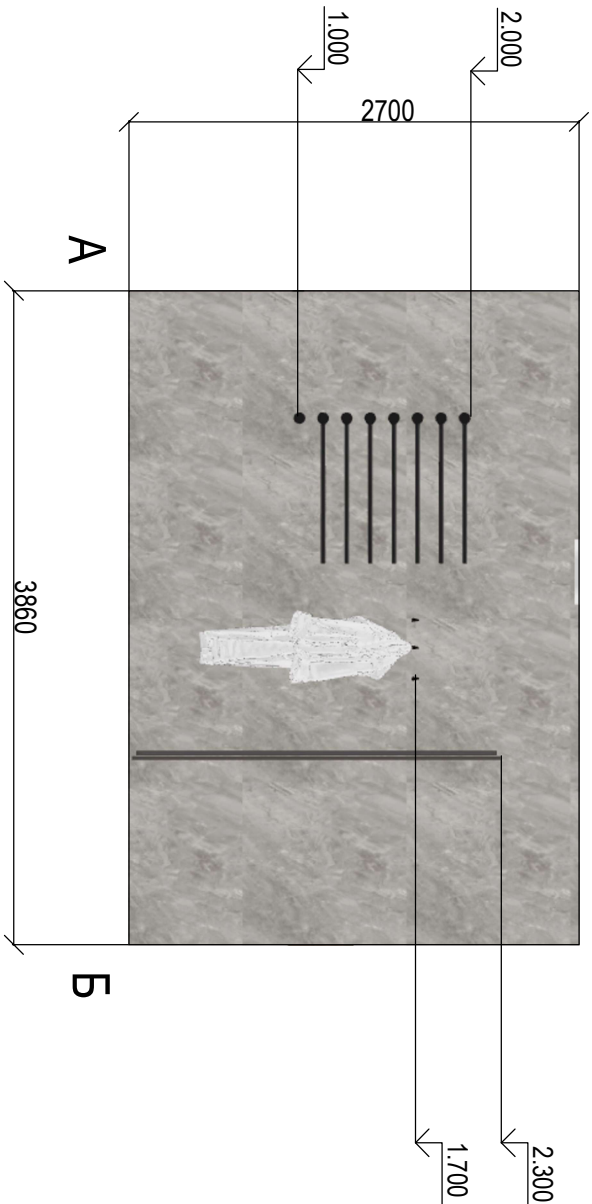



РОЗГОРТКА Б - В

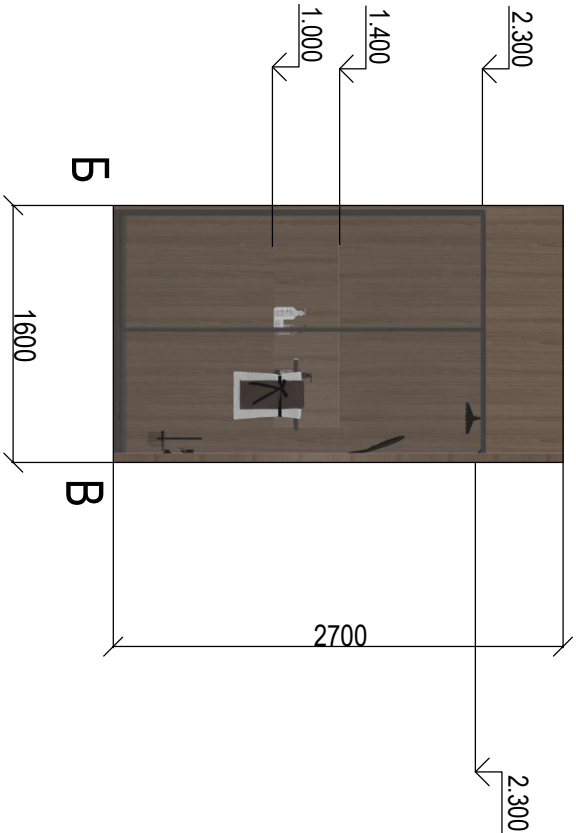

РОЗГОРТКА В - Г

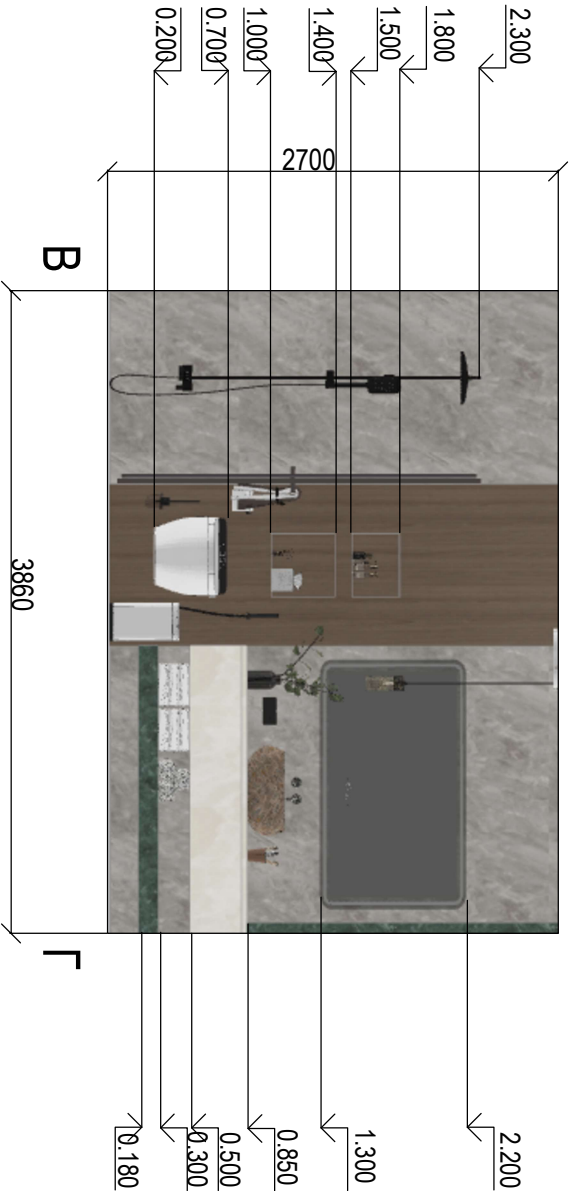


РОЗГОРТКА Г - А

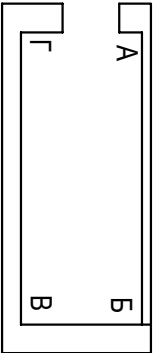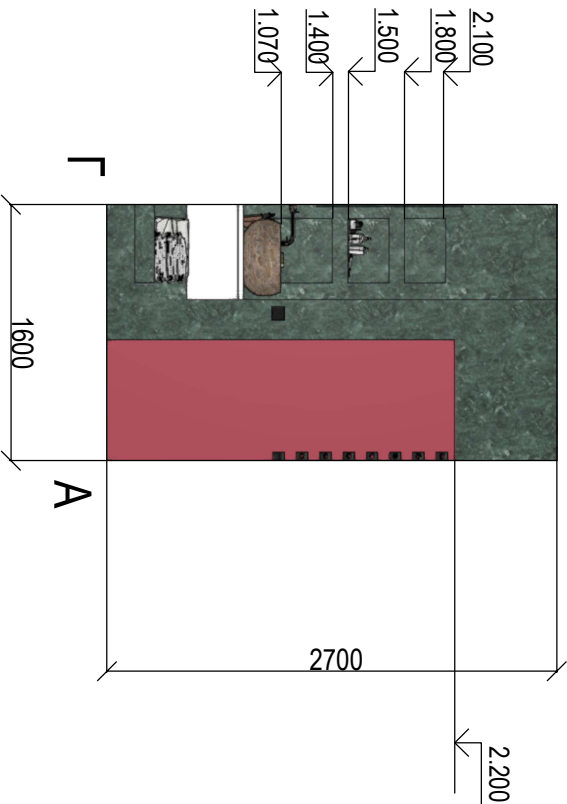


- Плитка сірий мармур
- Плитка смарагдового кольору
- Дерев'яні панелі

АР - 18									
						Дизайн-проект мотелю, як комплекс для транзитного відпочинку			
Зм.	Кільк.	Арк.	№док.	Підпис	Дата	Розгортки стін			
Виконала	Соболевська В.А.								
Керівник	Нетриб'як М.М.								
							Кафедра образотворчого мистецтва, дизайн та методики їх викладання		
							ТНПУ ім. В. Гнатюка		

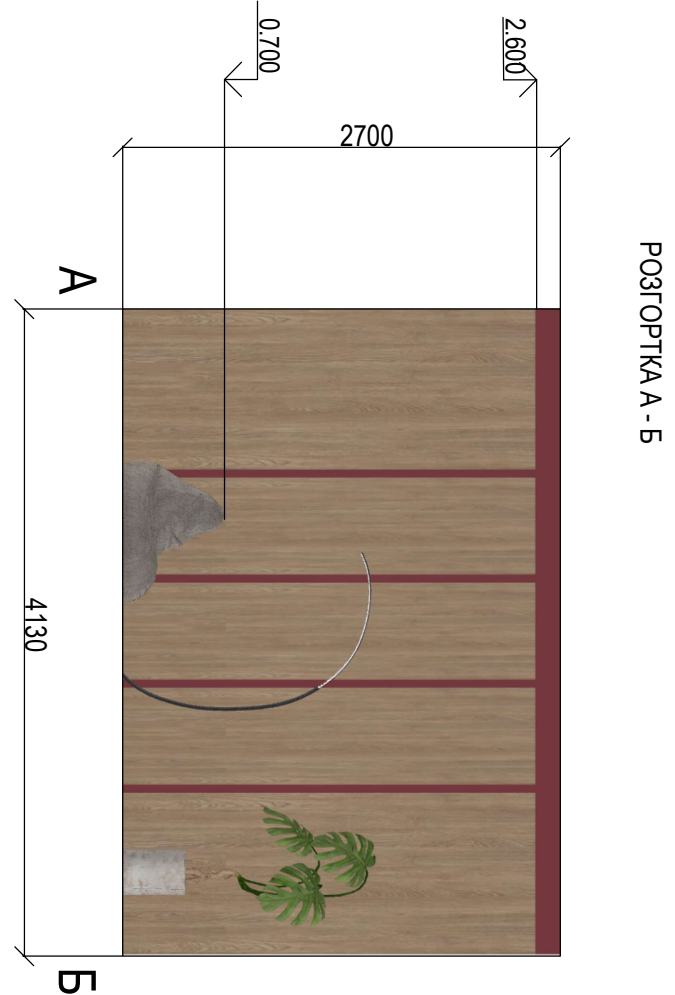

- Дерев'яні панелі світлого кольору
- Фарба кольору буршунді

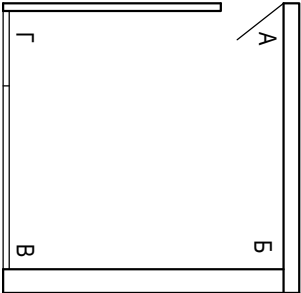

АР - 19									
Дизайн-проект мотелю, як комплекс для транзитного відпочинку									
Зм.	Кільк.	Арк.	№ док.	Підпис	Дата				
Виконала		Соболєвська В.А.							
Керівник		Нетриб'як М.М.							
Розгортки стін						Кафедра образотворчого мистецтва, дизайн та методики їх викладання			
						ТНПУ ім. В. Гнатюка			

Вигляд по А




Вигляд по Б




Вигляд по В



Вигляд по Г

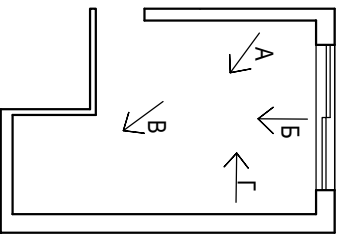


						АР - 20			
						Дизайн-проект мотелю, як комплекс для транзитного відпочинку			
Зм.	Кільк.	Арк.	№ док.	Підпис	Дата				
Виконала		Соболевська	В.А.						
Керівник		Петриб'як М.М.							
Візуалізація						Кафедра образотворчого мистецтва, дизайну та методики їх викладання ТНПУ ім. В. Гнатюка			

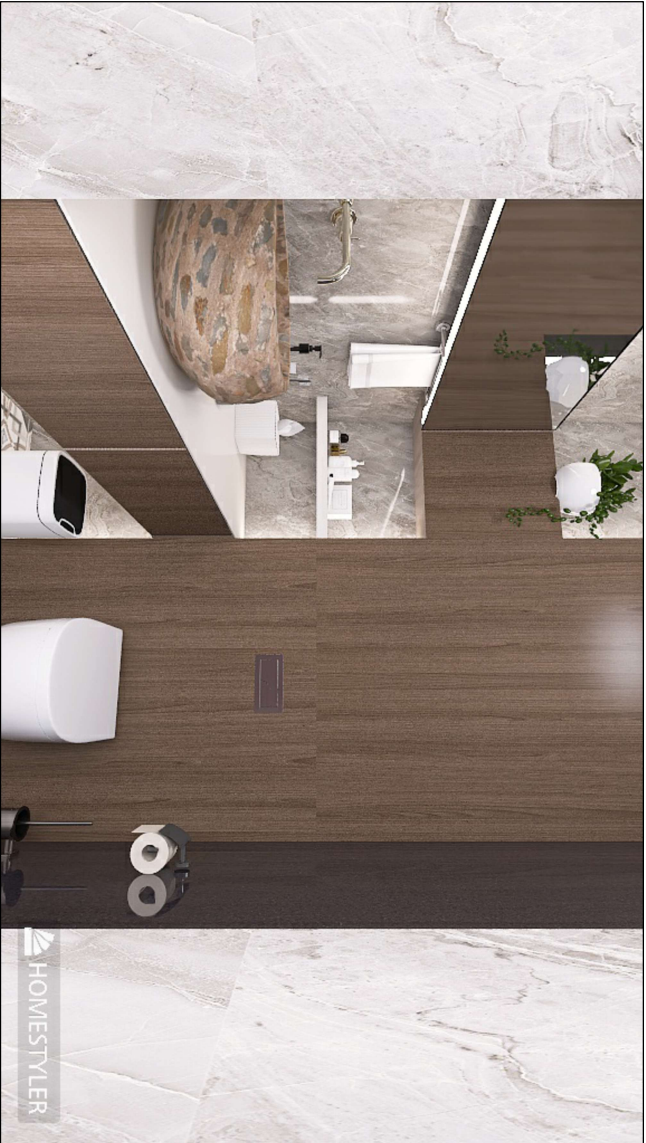

Вигляд по А




Вигляд по Б

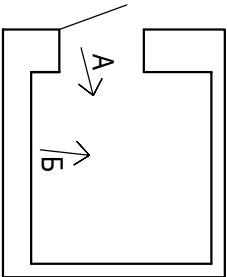


						Дизайн-проект мотелю, як комплекс для транзитного відпочинку	АР - 21		
Зм.	Кільк.	Арк.	Неслок.	Підпис	Дата				
Виконала			Соболєвська В.А.				Стадія	Аркуш	Аркушів
							ЕП	21	24
Керівник			Нетриб'як М.М.				Кафедра образотворчого мистецтва, дизайн та методики їх викладання ТНПУ ім. В. Гнатюка		

Вигляд по А

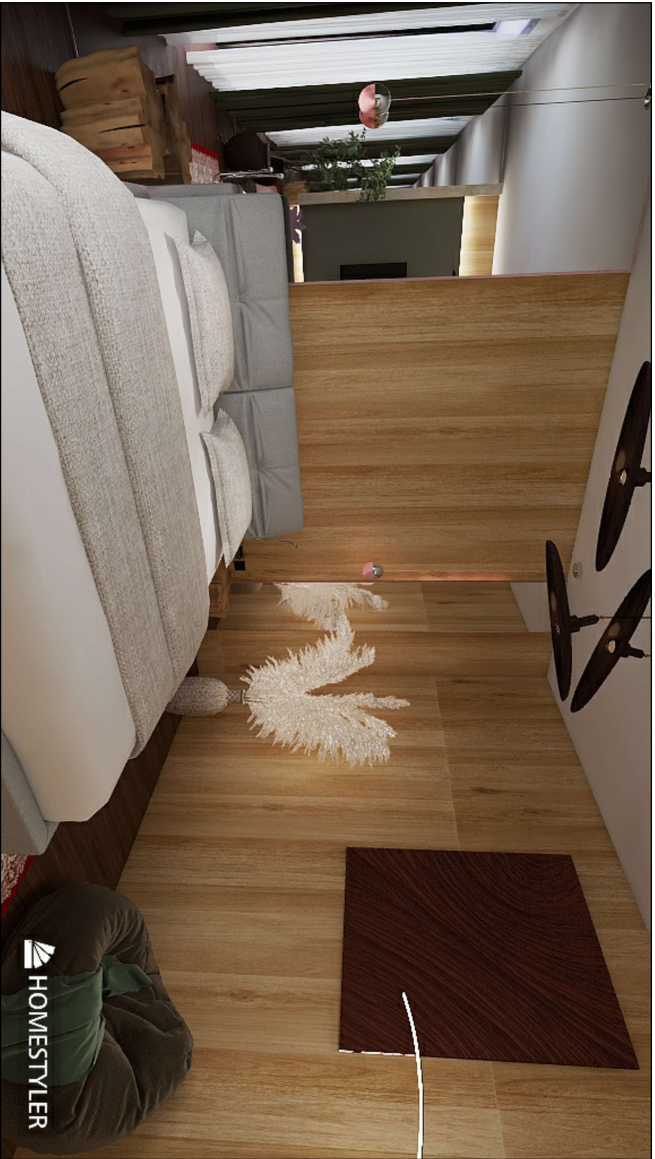

Вигляд по Б


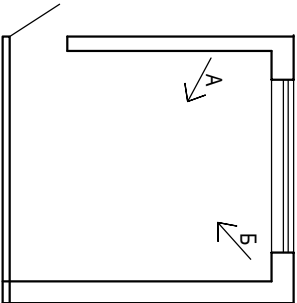


АР - 22									
Дизайн-проект мотелю, як комплекс для транзитного відпочинку									
Зм.	Кільк.	Арк.	Недок.	Підпис	Дата				
Виконала		Соболєвська В.А.							
Керівник		Нетриб'як М.М.							
Візуалізація						Стадія	Аркуш	Аркушів	
						ЕП	22	24	
						Кафедра образотворчого мистецтва, дизайн та методики їх викладання ТНПУ ім. В. Гнатюка			

Вигляд по А



Вигляд по Б

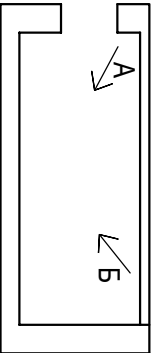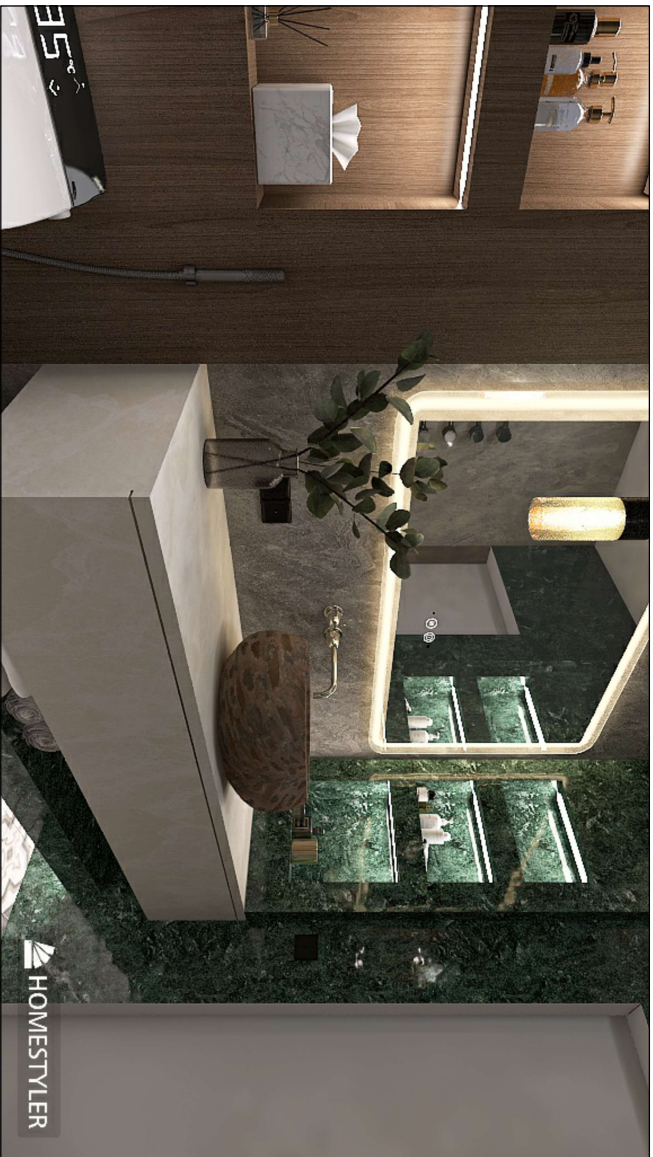


АР - 23									
Дизайн-проект мотелю, як комплекс для транзитного відпочинку									
Зм.	Кільк.	Арк.	Несл.	Підпис	Дата				
Виконала		Соболєвська В.А.							
Керівник		Петриб'як М.М.							
Візуалізація						Стадія	Архуш	Архушів	
						ЕП	23	24	
						Кафедра образотворчого мистецтва, дизайн та методики їх викладання ТНПУ ім. В. Гнатюка			

Вигляд по А



Вигляд по Б

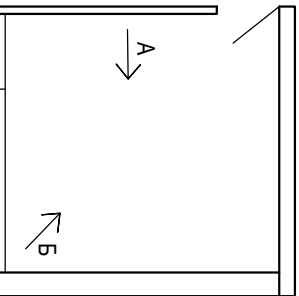

АР - 24									
						Дизайн-проект мотелю, як комплекс для транзитного відпочинку			
Зм.	Кільк.	Арк.	Недок.	Підпис	Дата				
Виконала		Соболєвська В.А.							
Керівник		Нетриб'як М.М.				Візуалізація			
						Кафедра образотворчого мистецтва, дизайну та методики їх викладання ТНПУ ім. В. Гнатюка			